


ÚZEMNÍ PLÁN LOUKOV

VÝKRES ŠIRŠÍCH VZTAHŮ

-  hranice řešeného území
-  hranice kraje
-  železniční trať č. 070 - přeložka Loukov - rezerva
-  dálnice - stav
-  silnice II. třídy - stav
-  silnice III. třídy - stav
-  celostátní železniční tratě - stav
-  OP letiště - s omezením staveb vzdušných vedení VN a VVN - stav
-  OP letiště - vnitřní ornitologická - stav
-  OP letiště - přechodové plochy - stav
-  OP letiště - vzletového a přiblížovacího prostoru - stav
-  OP letiště - proti nebezpečným a klamavým světlům - stav
-  kanalizace - stav
-  nadzemního elektrického vedení VN - stav
-  nadzemního elektrického vedení VVN - stav
-  plynovod VTL - stav
-  radioreléové trasy - stav
-  záplavové území Q100 - stav
-  aktivní zóna záplavového území - stav
-  území zvláštní povodně pod vodním dílem - stav
-  biosférická rezervace UNESCO - stav
-  podpůrné pásmo nadregionálního biokoridoru - stav
-  nadregionální biocentrum - stav
-  nadregionální biokoridor - stav
-  místní (lokální) biocentrum - stav
-  místní (lokální) biocentrum - návrh
-  místní (lokální) biokoridor - stav

POZNÁMKA:

Celé řešené území je součástí Rozvojové osy OS3 Praha–Liberec–hranice ČR/Německo, Polsko (–Görlitz/Zgorzelec).
 Celé řešené území je územím s archeologickými nálezy.
 Celé řešené území se nalézá v CHOPAV Severočeská křída.
 Celé řešené území leží ve zranitelné oblasti.
 Její manovému podkladu nejsou v legendě vysvětlovány.

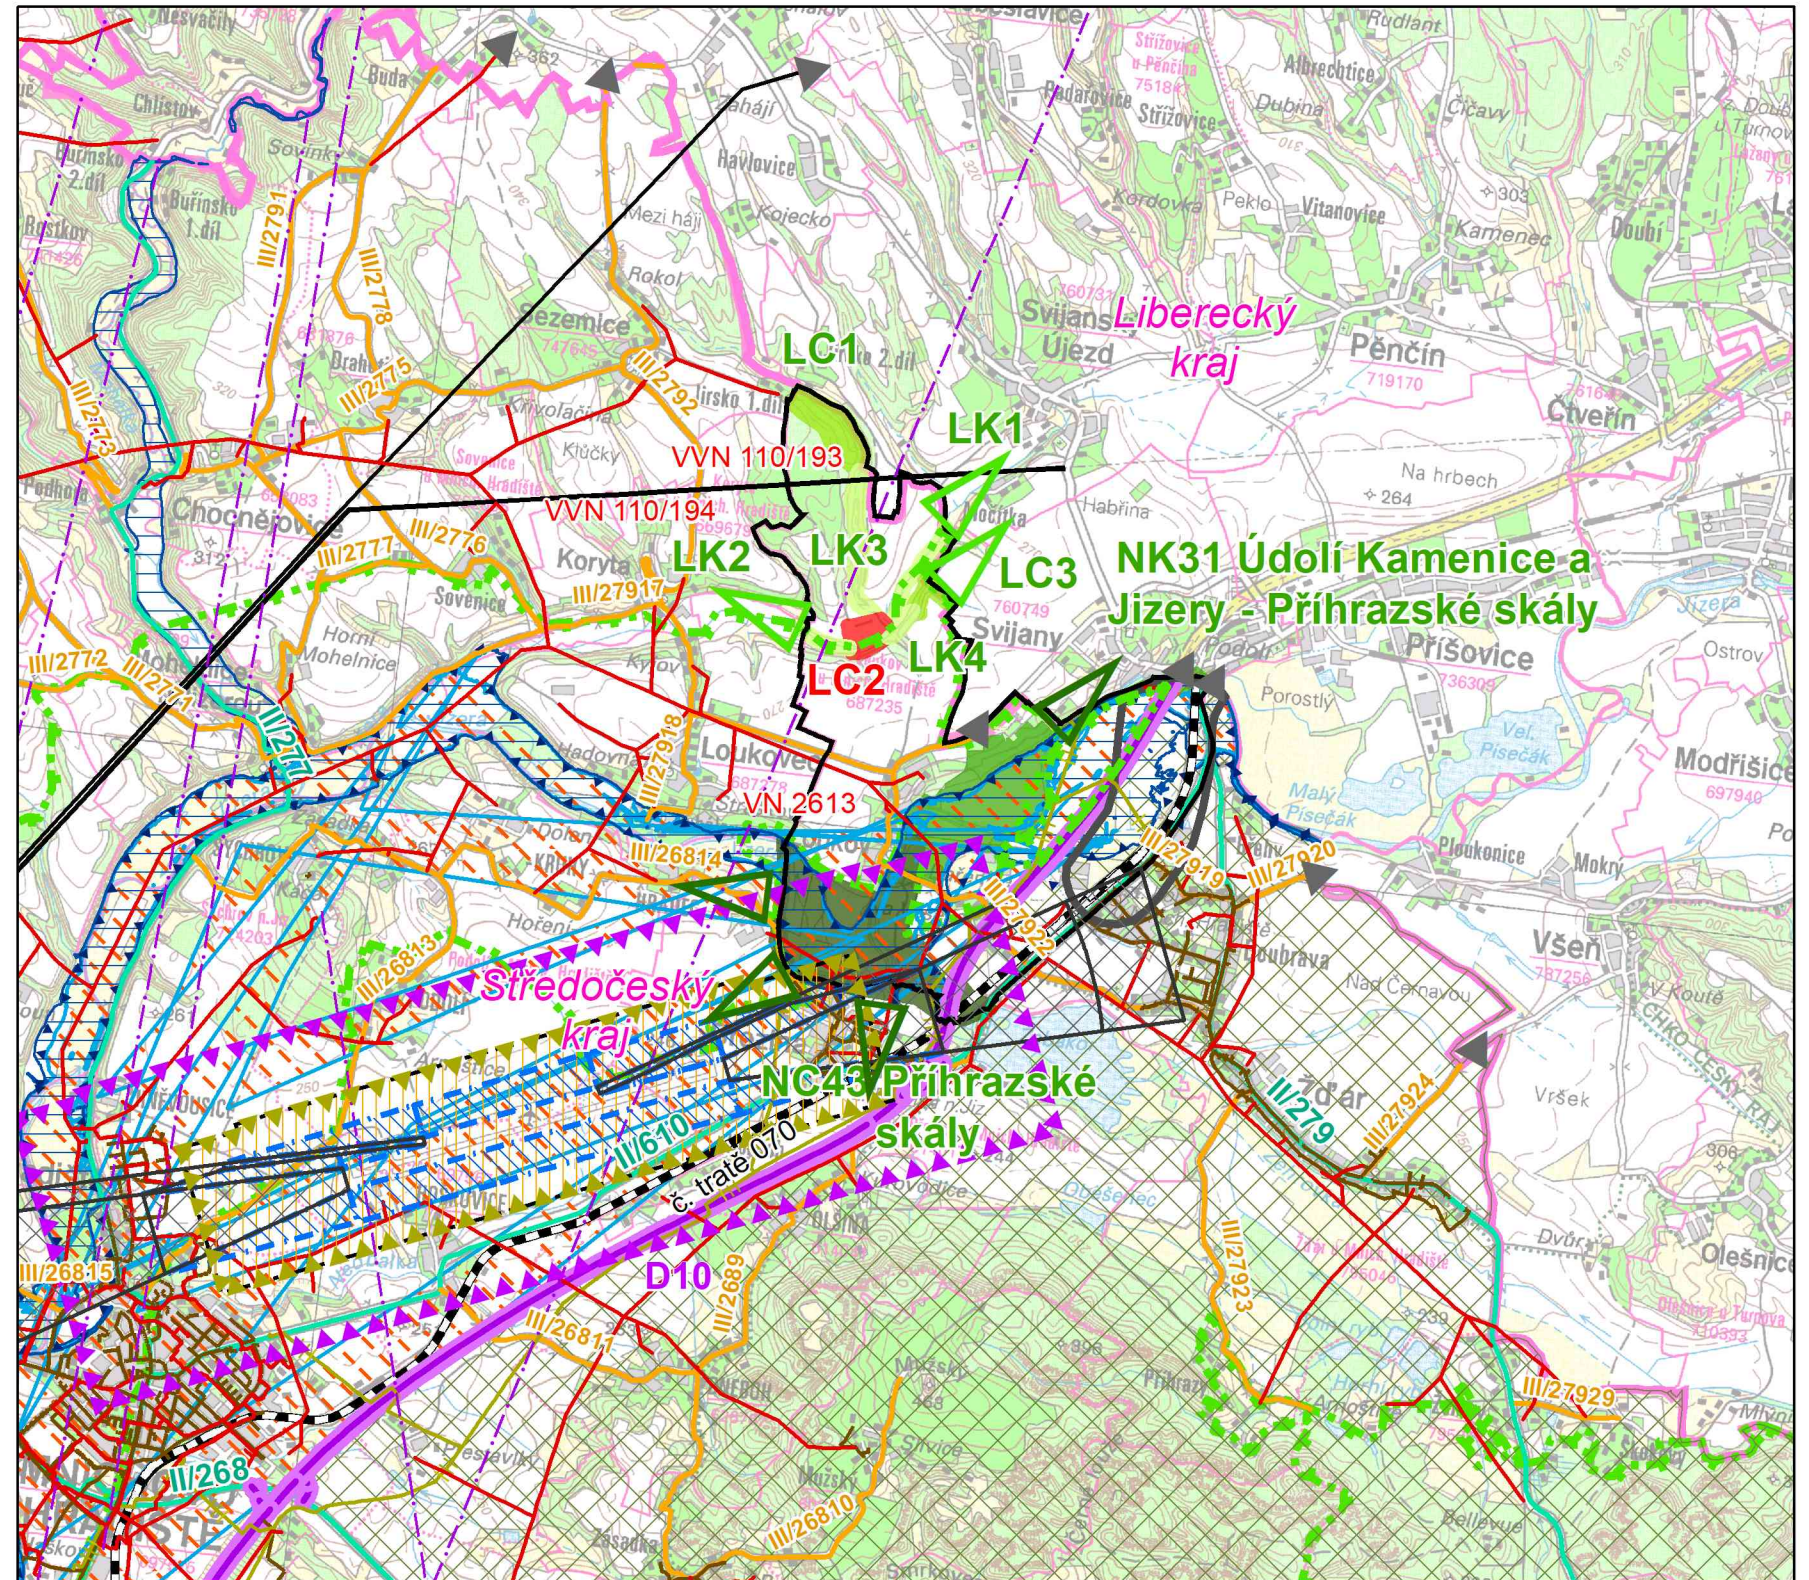

Územní plán Loukov

ZÁZNAM O ÚČINNOSTI

Vydávající orgán:


Zastupitelstvo obce Loukov

Opatření obecné povahy:

Nabytí účinnosti:

Pořizovatel:

Ing. Martina Nikodemová
 odborný referent Odboru
 výstavby a územního plánování
 Oprávněná osoba

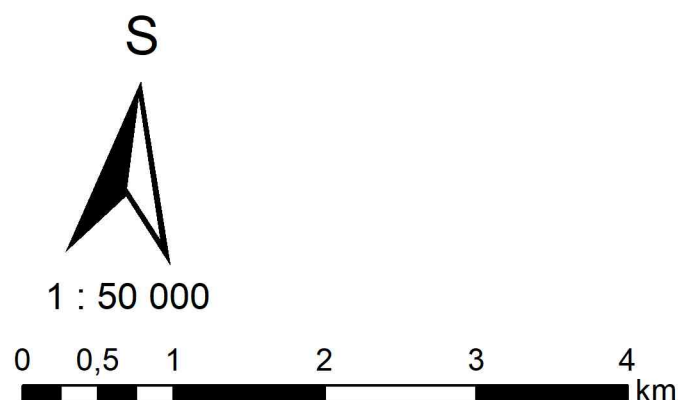

ODPOVĚDNÝ ZÁSTUPCE PROJEKTANTA Ing.arch. Alena Koutová	PROJEKTANT kolektiv zhotovitele	SPOLUPRÁCE	 SURPMO, a.s. 110 00 Praha 1 Opletalova 1626/36	
OBJEDNATEL/POŘIZOVATEL Obec Loukov / Městský úřad Mnichovo Hradiště	KRAJ Středočeský	OBEC Loukov	Projektové středisko 500 03 Hradec Králové Třída ČSA 219	
Územní plán, Odůvodnění Územního plánu Loukov			Zakázkové číslo 03803014	
			ÚČELOVÝ STUPEŇ FORMÁT	ÚPD URB
			PROFESE DATUM	URB 10/2020
			MĚŘÍTKO 1 : 50 000	ČÍSLO V.2.