


ÚZEMNÍ PLÁN LOUKOV  
HLAVNÍ VÝKRES

URBANISTICKÁ KONCEPCE A KONCEPCE USPOŘÁDÁNÍ KRAJINY

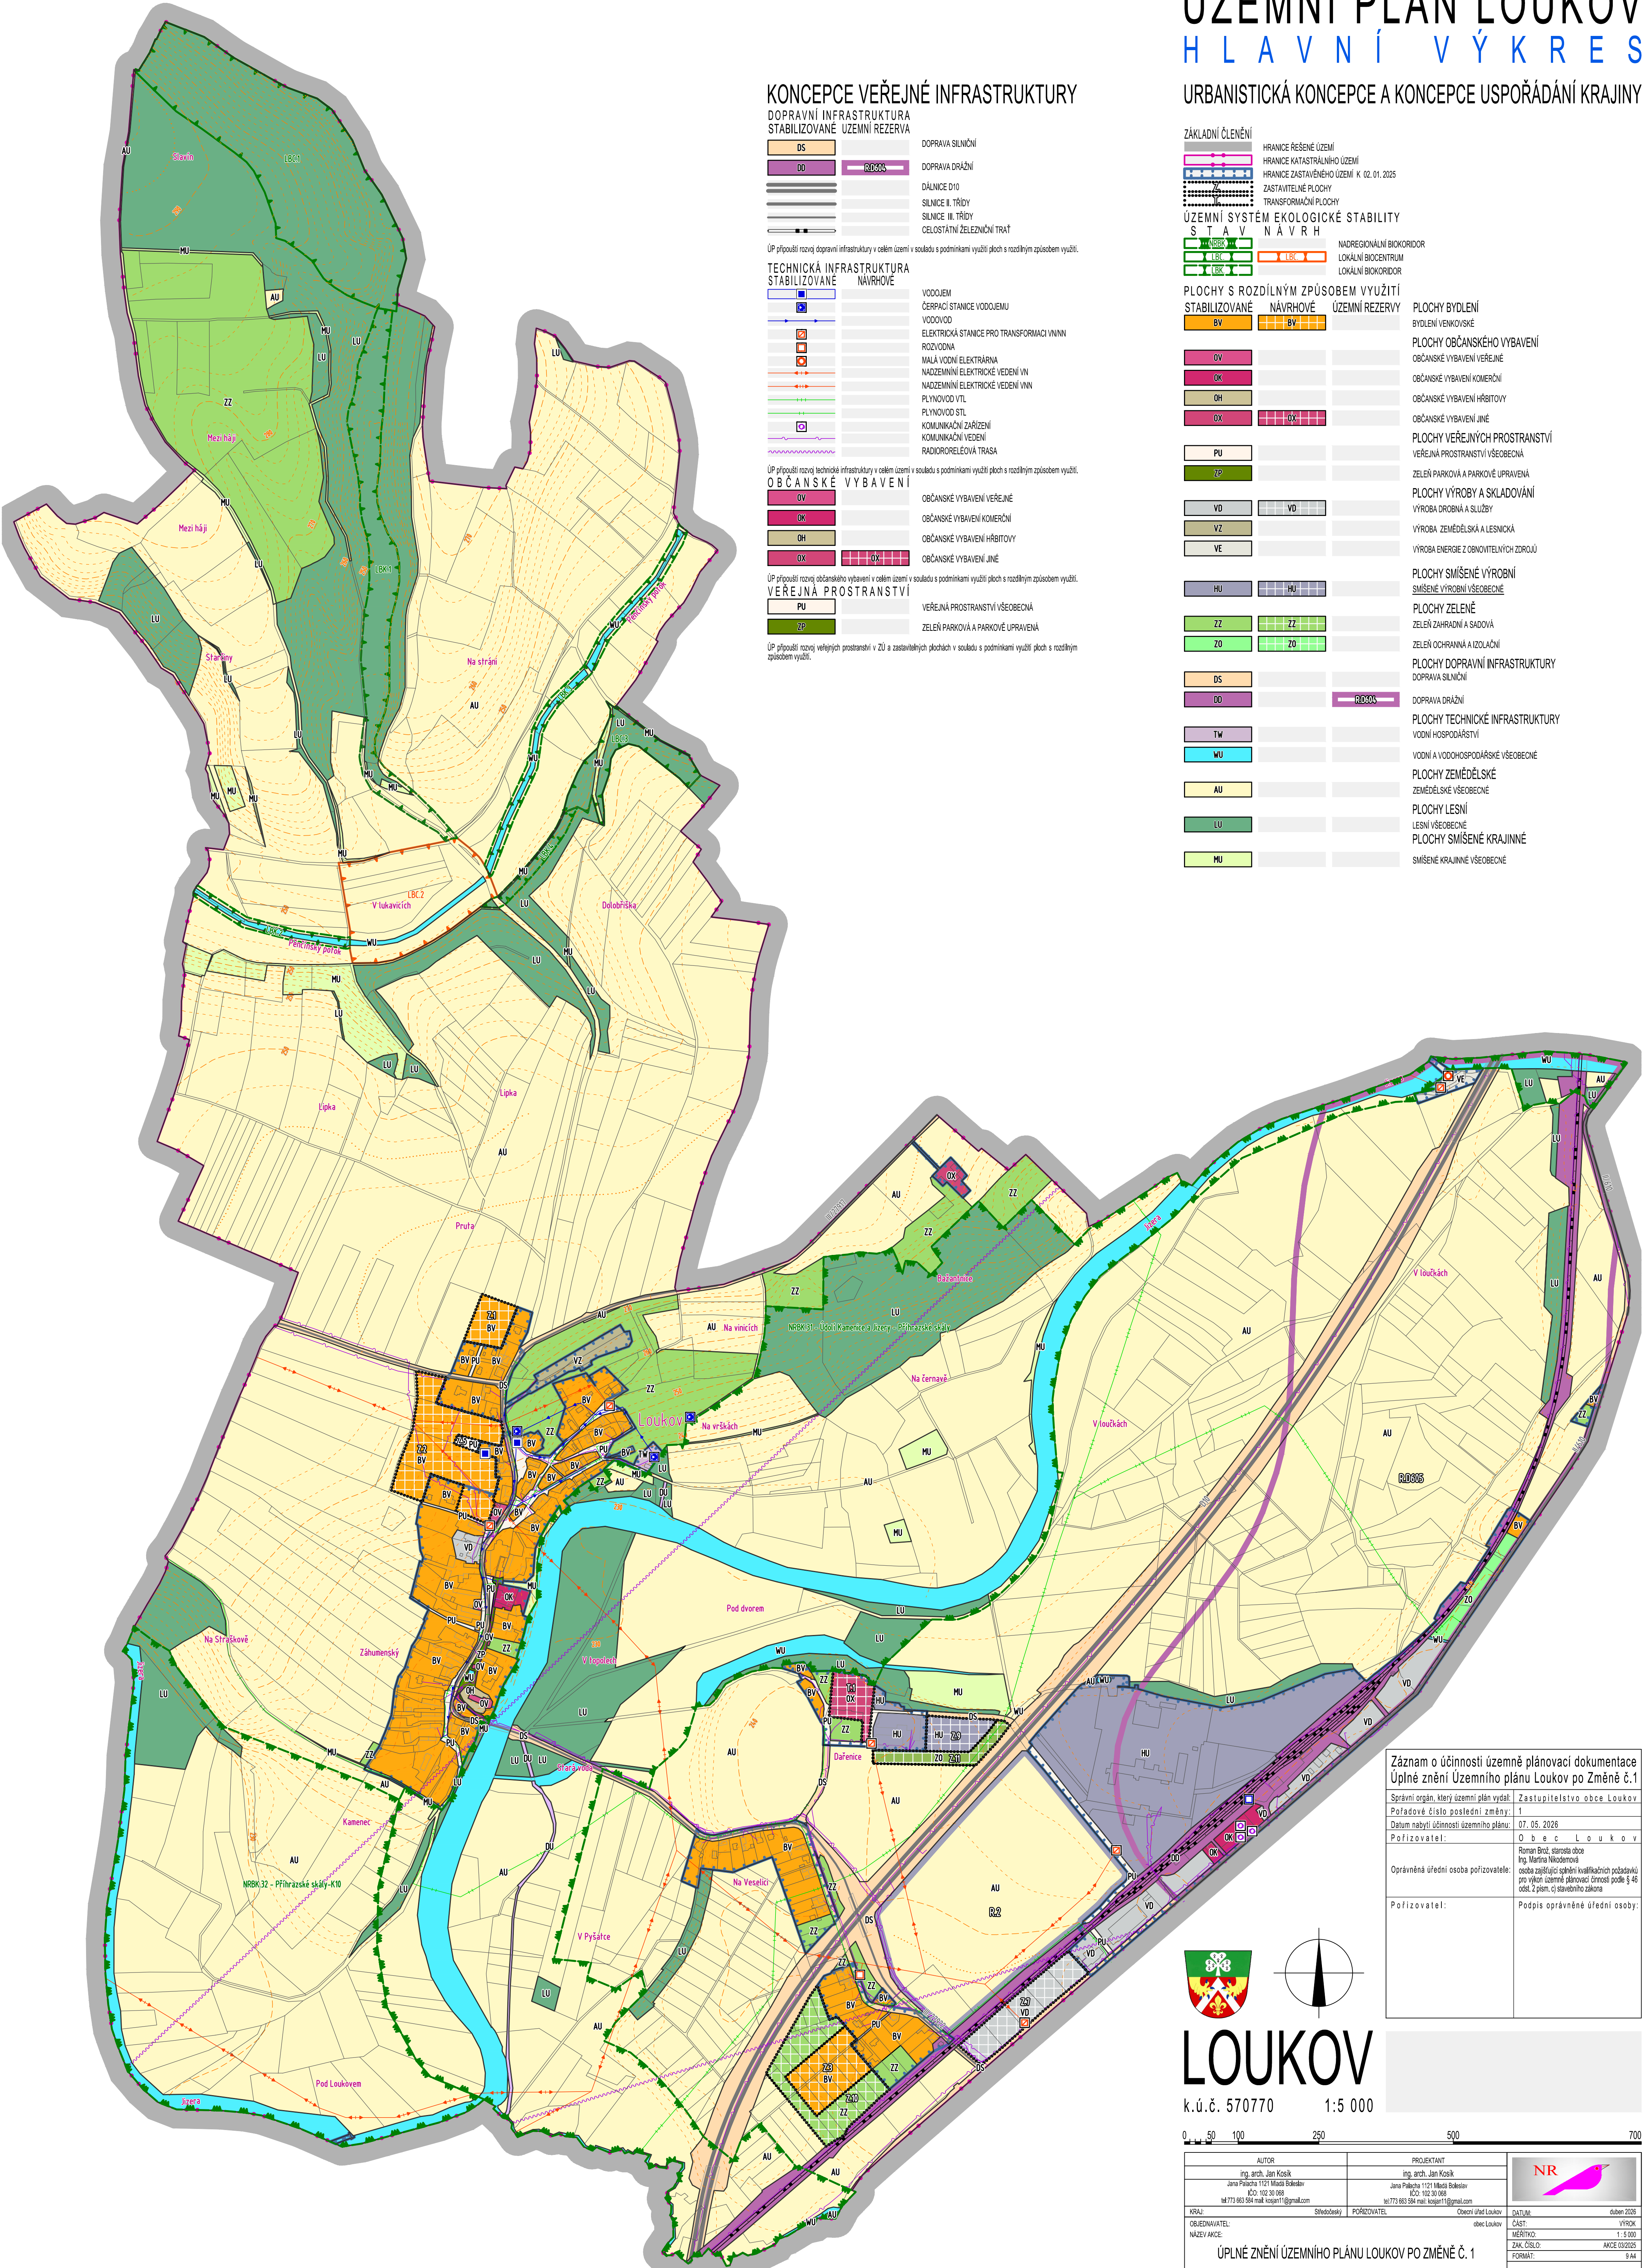

KONCEPCE VEŘEJNÉ INFRASTRUKTURY

DOPRAVNÍ INFRASTRUKTURA	
STABILIZOVANÉ ÚZEMNÍ REZERVA	
DS	DOPRAVA SILNIČNÍ
DO	DOPRAVA DRAŽNÍ
DL	DÁLNIČNÍ
SL	SILNICE II. TŘÍDY
SL	SILNICE III. TŘÍDY
SL	CELOSTÁTNÍ ŽELEZNIČNÍ TRÁŤ

ÚP přizpůsobí rozvoj dopravní infrastruktury v celém území v souladu s podmínkami využití ploch s rozdílným způsobem využití.

TECHNICKÁ INFRASTRUKTURA	
STABILIZOVANÉ NÁVRHOVÉ	
VO	VODOJEM
VS	ČERPAČÍ STANICE VODOJEMU
EV	VODOVOD
ET	ELEKTRICKÁ STANICE PRO TRANSFORMACI VN/VN
RO	ROZVODNA
ME	MAŁA VODNÍ ELEKTRÁRNA
NE	NADZEMNÍ ELEKTRICKÉ VEDENÍ VN
NE	NADZEMNÍ ELEKTRICKÉ VEDENÍ VN/VN
PL	PLYNOVOD VTL
PL	PLYNOVOD STL
KZ	KOMUNIKAČNÍ ZÁŘÍZENÍ
KV	KOMUNIKAČNÍ VEDENÍ
RT	RADIORADIOVÁ TRASA

ÚP přizpůsobí rozvoj technické infrastruktury v celém území v souladu s podmínkami využití ploch s rozdílným způsobem využití.

OBČANSKÉ VYBAVENÍ	
OV	OBČANSKÉ VYBAVENÍ VEŘEJNÉ
OK	OBČANSKÉ VYBAVENÍ KOMERČNÍ
OH	OBČANSKÉ VYBAVENÍ HRBITOVY
OX	OBČANSKÉ VYBAVENÍ JINÉ

ÚP přizpůsobí rozvoj občanského vybavení v celém území v souladu s podmínkami využití ploch s rozdílným způsobem využití.

VEŘEJNÁ PROSTRANSTVÍ	
PU	VEŘEJNÁ PROSTRANSTVÍ VŠEOBECNÁ
ZP	ZELEN PÁRKOVÁ A PÁRKOVÉ ÚPRAVY

ÚP přizpůsobí rozvoj veřejných prostranství v ZU a zastavitelných plochách v souladu s podmínkami využití ploch s rozdílným způsobem využití.

ZÁKLADNÍ ČLENĚNÍ	
HR	HRANICE ŘEŠENÉ ÚZEMÍ
HR	HRANICE KATASTRÁLNÍHO ÚZEMÍ
HR	HRANICE ZASTAVĚNÉHO ÚZEMÍ K 02. 01. 2025
ZA	ZASTAVITELNÉ PLOCHY
TR	TRANSFORMAČNÍ PLOCHY

ÚZEMNÍ SYSTÉM EKOLOGICKÉ STABILITY	
ST	NADREGIONÁLNÍ BIODIVERZITA
ST	LOKÁLNÍ BIODIVERZITA
ST	LOKÁLNÍ BIODIVERZITA

PLOCHY S ROZDÍLNÝM ZPŮSOBEM VYUŽITÍ	
STABILIZOVANÉ	NÁVRHOVÉ
BV	BV

PLOCHY BYDLENÍ	
BV	BYDLENÍ VENKOVSKÉ
OV	PLOCHY OBČANSKÉHO VYBAVENÍ
OK	OBČANSKÉ VYBAVENÍ VEŘEJNÉ
OH	OBČANSKÉ VYBAVENÍ KOMERČNÍ
OX	OBČANSKÉ VYBAVENÍ HRBITOVY
OX	OBČANSKÉ VYBAVENÍ JINÉ

PLOCHY VEŘEJNÝCH PROSTRANSTVÍ	
PU	VEŘEJNÁ PROSTRANSTVÍ VŠEOBECNÁ
ZP	ZELEN PÁRKOVÁ A PÁRKOVÉ ÚPRAVY
VD	PLOCHY VÝROBY A SKLADOVÁNÍ
VZ	VÝROBA DROBNÁ A SLUŽBY
VE	VÝROBA ZEMĚDĚLSKÁ A LESNICKÁ
VE	VÝROBA ENERGIE Z OBNOVITELNÝCH ZDROJŮ

PLOCHY SMÍŠENÉ VÝROBNÍ	
HU	SMÍŠENÉ VÝROBNÍ VŠEOBECNÉ
ZZ	PLOCHY ZELENÉ
ZO	ZELEN ZAHRADNÍ A SADOVÁ
ZO	ZELEN OCHRANNÁ A IZOLAČNÍ

PLOCHY DOPRAVNÍ INFRASTRUKTURY	
DS	DOPRAVA SILNIČNÍ
DO	DOPRAVA DRAŽNÍ

PLOCHY TECHNICKÉ INFRASTRUKTURY	
VO	VODOJEM
VS	ČERPAČÍ STANICE VODOJEMU
EV	VODOVOD
ET	ELEKTRICKÁ STANICE PRO TRANSFORMACI VN/VN
RO	ROZVODNA
ME	MAŁA VODNÍ ELEKTRÁRNA
NE	NADZEMNÍ ELEKTRICKÉ VEDENÍ VN
NE	NADZEMNÍ ELEKTRICKÉ VEDENÍ VN/VN
PL	PLYNOVOD VTL
PL	PLYNOVOD STL
KZ	KOMUNIKAČNÍ ZÁŘÍZENÍ
KV	KOMUNIKAČNÍ VEDENÍ
RT	RADIORADIOVÁ TRASA


PLOCHY ZEMĚDĚLSKÉ	
AU	ZEMĚDĚLSKÉ VŠEOBECNÉ

PLOCHY LESNÍ	
LU	LESNÍ VŠEOBECNÉ

PLOCHY SMÍŠENÉ KRAJINNÉ	
MU	SMÍŠENÉ KRAJINNÉ VŠEOBECNÉ

Záznam o účinnosti územně plánovací dokumentace  
Úplné znění Územního plánu Loukov po Změně č.1

Správní orgán, který územní plán vydal:	Zastupitelstvo obce Loukov
Pořadové číslo poslední změny:	1
Datum nabytí účinnosti územního plánu:	07. 05. 2026
Pořizovatel:	Obec Loukov
Oprávněná úřední osoba pořizovatele:	Roman Brož, starosta obce Ing. Martina Němecová osoba zajišťující splnění kvalifikačních požadavků pro výkon územně plánovací činnosti podle § 46 odst. 2 písm. c) stavebního zákona
Pořizovatel:	Podpis oprávněné úřední osoby:

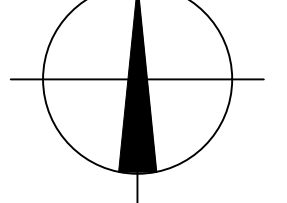

LOUKOV  
k.ú.č. 570770 1:5 000



AUTOR Ing. arch. Jan Kocík Jana Palackého 1121 Mladá Boleslav IČO: 102 30 098 tel 773 963 584 mail kocikjan1@gmail.com	PROJEKTANT Ing. arch. Jan Kocík Jana Palackého 1121 Mladá Boleslav IČO: 102 30 098 tel 773 963 584 mail kocikjan1@gmail.com	OBJEDNÁVATEL Město Loukov NÁZEV AKCE ÚPLNÉ ZNĚNÍ ÚZEMNÍHO PLÁNU LOUKOV PO ZMĚNĚ Č. 1	PORUČOVATEL Obec Loukov	DATA datum 2026 část VÝKRES měřítko 1:5 000 zak. číslo AKCE 03/2025 formát 9 A4	ČÍSLO VÝKRESU PÁRE
--	---	---	----------------------------	--	-----------------------

HLAVNÍ VÝKRES

V2