



OBECNÍ ÚŘAD LOUKOV

Loukov 81, PSČ 294 11
<http://www.loukov.e-obec.cz>
E-mail: obec@loukov.tiscali.cz
Banka: KB Mladá Boleslav
Č.účtu: 32121181/0100
IČO: 00509281
ID: igka8f4

Váš dopis značky / ze dne

Naše značka
OÚLKV/13/10/2025/RCH

Vyřizuje
Chládek

Dne
13.10.2025

VEŘEJNÁ VYHLÁŠKA OZNÁMENÍ O KONÁNÍ VEŘEJNÉHO PROJEDNÁNÍ NÁVRHU ZMĚNY Č.1 ÚZEMNÍHO PLÁNU LOUKOV

Obecní úřad Loukov, jakožto obecní úřad splňující kvalifikační požadavky pro výkon územně plánovací činnosti (dále jen „pořizovatel“), příslušný podle § 46 odst. 1 písm. d) zákona č. 283/2021 Sb., stavební zákon, ve znění pozdějších předpisů (dále jen „stavební zákon“), oznamuje v souladu s § 93 odst. 5 stavebního zákona a v souladu s § 25 odst. 2 zákona č. 500/2024 Sb., správní řád, v platném znění, konání veřejného projednání o návrhu změny č. 1 územního plánu Loukov.

Veřejné projednání návrhu změny č. 1 územního plánu Loukov s odborným výkladem zpracovatele se koná 13.11.2025 od 10:30 hodin v budově Obecního úřadu Loukov, Loukov 81, 294 11 Loukov

Návrh je v souladu s § 93 odst. 5 stavebního zákona ode dne oznámení zveřejněn a vystaven k nahlédnutí na Obecním úřadu v Loukově a rovněž je v souladu s § 93 odst. 5 písm. a) stavebního zákona zveřejněn způsobem umožňujícím dálkový přístup na www.loukov.e-obec.cz a v Národním geoportálu územního plánování: <https://uzemniplanovani.gov.cz/dokumenty-uzemniho-planovani/7ae7bb51-d09f-4f7d-8c20-f9390ce8de6b>.

Každý může v souladu s § 97 stavebního zákona do 15 dnů ode dne konání veřejného projednání (tj. do 28.11.2025) uplatnit k návrhu změny č. 1 územního plánu Loukov písemně své připomínky.

Připomínka musí kromě obecných náležitostí podání dle správního řádu obsahovat odůvodnění a vymezení území dotčeného připomínkou.

K připomínkám uplatněným po uvedené lhůtě nebo uplatněným ve věcech, o nichž bylo rozhodnuto v nadřazené územně plánovací dokumentaci, se nepřihlíží.

Podle § 97 odst. 4 stavebního zákona proti návrhu územně plánovací dokumentace nelze podat námitky podle části šesté zákona č. 500/2004 Sb., správní řád, ve znění pozdějších předpisů.

Připomínky mohou být zaslány do datové schránky (igka8f4) nebo písemně na adresu pořizovatele: Obecní úřad Loukov, Loukov 81, 294 11 Loukov

Radek Chládek
místostarosta obce Loukov

Vyvěšeno dne: 13.10.2025

Sejmuto dne: 29.11.2025

Razítko, podpis orgánu, který potvrzuje vyvěšení a sejmутí oznámení

OÚ Loukov je zapsán pod č.j.55-28/1990/011869 u ČSU Praha s plat.od 03.12.90.



OBEC LOUKOV



Opatření obecné povahy č.....,
kterým se vydává

ZMĚNA č. 1 ÚZEMNÍHO PLÁNU LOUKOV - jednotný standard

Zastupitelstvo obce Loukov, příslušné podle ustanovení § 27 odst.1 písm. d) zákona č. 283/2021 Sb., stavební zákon, ve znění pozdějších předpisů (dále i "stavební zákon"), za použití ustanovení § 106 ve spojení s § 104, § 105 a přílohy č. 8 stavebního zákona, ve znění pozdějších předpisů, § 171 a následujících zákona č.500/2004 Sb., správní řád, ve znění pozdějších předpisů vydává, usnesením č..... ze dne.....

V y d á v á

v samostatné působnosti opatření obecné povahy č....., kterým je

ZMĚNA č. 1 ÚZEMNÍHO PLÁNU LOUKOV - jednotný standard



Změna č. 1 Územního plánu Loukov - jednotný standard	
Záznam o účinnosti	
Správní orgán, který změnu územního plánu vydal:	Zastupitelstvo obce Loukov
Datum nabytí účinnosti změny územního plánu:	
Pořizovatel:	Obecní úřad Loukov
Otisk úředního razítka:	Příjmení, funkce a podpis oprávněné úřední osoby pořizovatele. Roman Brož, starosta obce Ing. Martina Nikodemová osoba zajišťující splnění kvalifikačních požadavků pro výkon územně plánovací činnosti podle § 46 odst. 2 písm. c) stavebního zákona

Změna č. 1 Územního plánu Loukov - jednotný standard obsahuje

V Ý R O K

- 1 Textovou a grafickou část výroku

O D Ů V O D N Ě N Í

- 2 Textovou a grafickou část odůvodnění

Seznam příloh Změny č. 1 Územního plánu Loukov - jednotný standard:


Textová část výroku		24 stran
Grafická část výroku:		
V1	Výkres základního členění	1:5 000 9 A4
V2	Hlavní výkres	1:5 000 9 A4
Textová část odůvodnění		stran
Grafická část odůvodnění:		
O1	Koordinační výkres	1:5 000 9 A4

Textová část Změny č. 1 Územního plánu Loukov - jednotný standard je, zpracována formou úplného znění textu platného Územního plánu Loukov s vyznačením změn provedených ve Změně č. 1 Územního plánu Loukov - jednotný standard, tedy:

1. nově doplňovaný text je uveden
2. zrušený text je uveden

podtrženým tučným červeným písmem;
~~přeškrtnutým tučným červeným písmem;~~



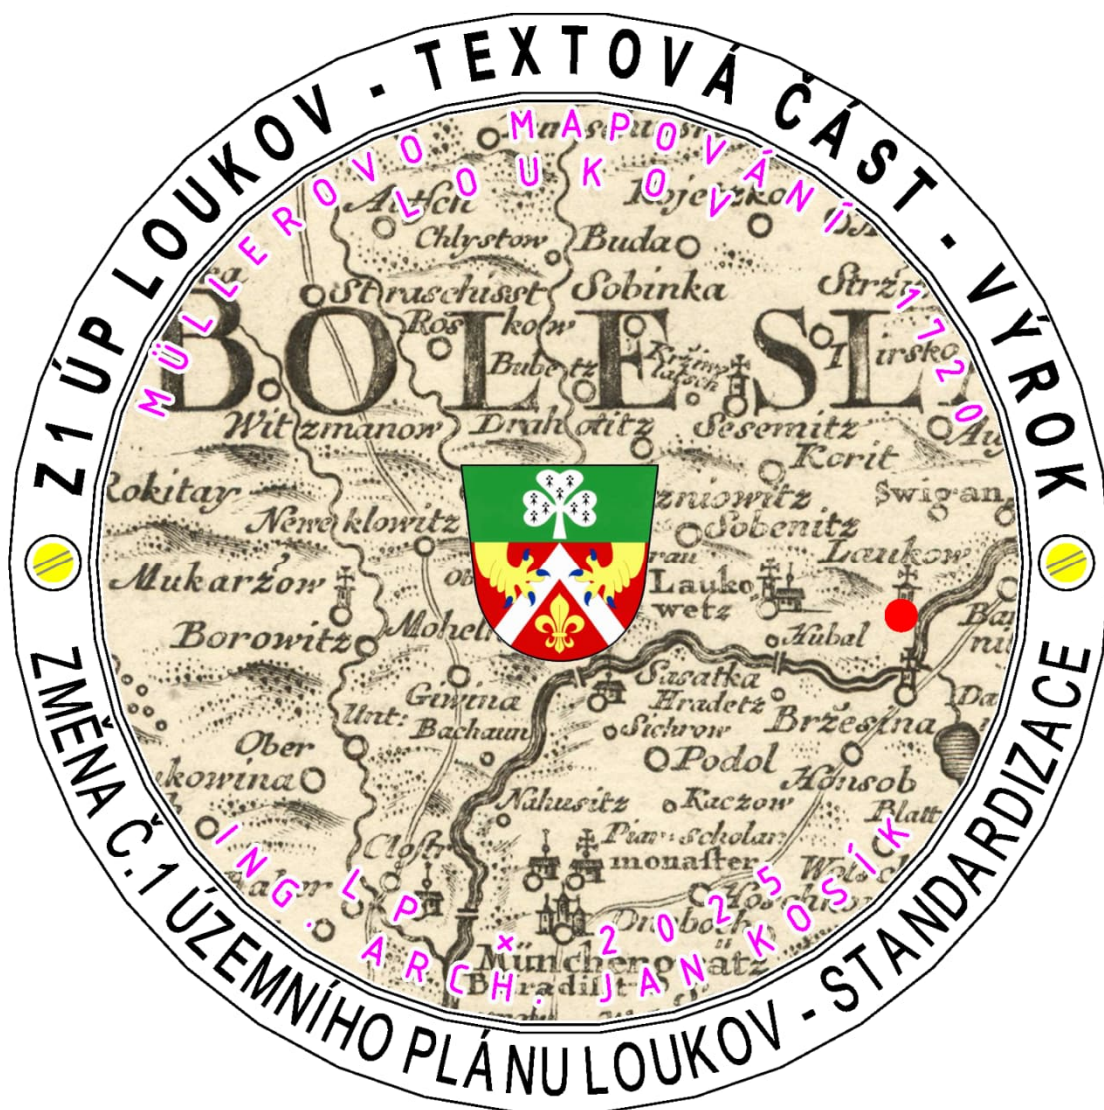

Pořizovatel:

Obecní úřad Loukov
Loukov č.p. 81, 294 11 Loukov
IČO: 00509281

Zastoupený:

Radkem Chládkem, místostarostou obce

Dodavatel:

Ing. arch. Jan Kosík
Jana Palacha 1121, 293 01 Mladá Boleslav
ČKA: 01488, IČO: 102 30 068
IDDS: 9nzf93y

Mladá Boleslav

říjen 2025



OBSAH ELABORÁTU

I.	Poučení	
II.	Textová část územního plánu	
	společný svazek s částmi I. a III. elaborátu	
III.	Textová část Odůvodnění územního plánu	
	společný svazek s částmi I. a II. elaborátu	
IV.	Grafická část územního plánu	
IV.a. V1	Výkres základního členění území	1 : 5 000
IV.b.	Hlavní výkres	1 : 5 000
V.	Grafická část Odůvodnění územního plánu	
V.1.	Koordinační výkres	1 : 5 000
V.2.	Výkres širších vztahů	1 : 50 000
V.3.	Výkres předpokládaných záborů půdního fondu	1 : 5 000
	Seznam zkratk a symbolů	6 5
I.	POUČENÍ	8
II.	TEXTOVÁ ČÁST ÚZEMNÍHO PLÁNU	9 7
a)	Vymezení zastavěného území	9 7
b)	Základní koncepce rozvoje území obce, ochrany a rozvoje jeho hodnot	9 7
c)	Urbanistická koncepce, včetně urbanistické kompozice, vymezení ploch s rozdílným způsobem využití, zastavitelných ploch, ploch přestavby a systému sídelní zeleně	9 8
d)	Koncepce veřejné infrastruktury, včetně podmínek pro její umísťování, vymezení ploch a koridorů pro veřejnou infrastrukturu, včetně stanovení podmínek pro jejich využití	11 9
e)	Koncepce uspořádání krajiny, včetně vymezení ploch s rozdílným způsobem využití, ploch změn v krajině a stanovení podmínek pro jejich využití, územní systém ekologické stability, prostupnost krajiny, protierozní opatření, ochrana před povodněmi, rekreace, dobývání ložisek nerostných surovin, civilní ochrana a havarijní plánování, obrana a bezpečnost státu	13 10
f)	Stanovení podmínek pro využití ploch s rozdílným způsobem využití s určením převažujícího účelu využití (hlavní využití), pokud je možné jej stanovit, přípustného využití, nepřípustného využití (včetně stanovení, ve kterých plochách je vyloučeno umísťování staveb, zařízení a jiných opatření pro účely uvedené v § 18 122 odst. 5-3 stavebního zákona), popřípadě stanovení podmíněně přípustného využití těchto ploch a stanovení podmínek prostorového uspořádání, včetně základních podmínek ochrany krajinného rázu	15 12
g)	Vymezení veřejně prospěšných staveb, veřejně prospěšných opatření, staveb a opatření k zajišťování obrany a bezpečnosti státu a ploch pro asanaci, pro které lze práva k pozemkům a stavbám vyvlastnit	24 22
h)	Vymezení veřejně prospěšných staveb a veřejných prostranství, pro které lze uplatnit předkupní právo, s uvedením v či prospěch je předkupní právo zřizováno, parcelních čísel pozemků, názvu katastrálního území a případně dalších údajů podle § 8 katastrálního zákona	25
i-h)	Stanovení kompenzačních opatření podle § 50 100 odst. 6 4 stavebního zákona	25 22
h-i)	Vymezení ploch a koridorů územních rezerv a stanovení možného budoucího využití, včetně podmínek pro jeho prověření	25 23
i-j)	Údaje o počtu listů územního plánu a počtu výkresů grafické části	25 23

Seznam zkratk a symbolů

a.s.	akciová společnost
b.j.	bytová jednotka
BP	bezpečnostní pásmo
BPEJ	bonitovaná půdně ekologická jednotka
ČEZ	České energetické závody
ČHMÚ	Český hydrometeorologický ústav
ČKA	Česká komora architektů
ČOV	čistírna odpadních vod
ČP	Česká pojišťovna, a.s.
ČR	Česká republika
ČSN	česká státní norma
ČSOB	Československá obchodní banka, a.s.
ČSÚ	Český statistický úřad
DČOV	domovní čistírna odpadních vod
DN	diameter nominal
DO	dotčené orgány
DSO	dobrovolný svazek obcí
EIA	vyhodnocování vlivů na životní prostředí
el.	elektrický
GIS	geografický informační systém
CHKO	chráněná krajinná oblast
CHOPAV	chráněná oblast přirozené akumulace vod
KES	koeficient ekologické stability
KN	katastr nemovitostí
KoPÚ	komplexní pozemkové úpravy
k.ú.	katastrální území
KP	kulturní památka
KÚ	SK Krajský úřad Středočeského kraje
kV	kilovolt
LG LBC	místní (lokální) biocentrum
LK LBK	místní (lokální) biokoridor
max.	maximální
MINIS	minimální standard pro digitální zpracování ÚP v GIS
MK	Ministerstvo kultury
MMR	Ministerstvo pro místní rozvoj
MO	Ministerstvo obrany
MŠ	mateřská škola
MÚ	městský úřad
MÚK	mimoúrovňová křižovatka
MŽP	Ministerstvo životního prostředí
Natura 2000	soustava chráněných území evropského významu
NG NRBC	nadregionální biocentrum
NK NRBK	nadregionální biokoridor
NN	nízké napětí
NPÚ	Národní památkový ústav
NTL	nízkotlaký (plynovod)
Obec	Obec Loukov
OP	ochranné pásmo
ORP	obec s rozšířenou působností
OU	obecní úřad

PR	přírodní rezervace
PRVK SK	Plán rozvoje vodovodů a kanalizací Středočeského kraje
PUPFL	pozemky určené k plnění funkcí lesa
PÚR ČR	Politika územního rozvoje České republiky, ve znění Aktualizací č. 1, 2, 3 a 5
RD	rodinný dům
RS	regulační stanice
RZP	rychlá záchranná pomoc
SAS	Státní archeologický seznam
Sb.	sbírka zákonů
SDH	sbor dobrovolných hasičů
SLDB	sčítání lidu, domů a bytů
SMD	Společné metodické doporučení MMR ČR a MŽP ČR „Vyhodnocení předpokládaných důsledků navrhovaného řešení na ZPF v ÚP“, srpen 2013
SPŠ	střední průmyslová škola
STL	středotlaký (plynovod)
StZ	stavební zákon
TR	transformovna 110/35 kV
TS	elektrická stanice pro transformaci VN/NN
TTP	trvalý travní porost
ÚAN	území s archeologickými nálezy
ÚAP	Úplná aktualizace územně analytických podkladů ORP Mnichovo Hradiště, září 2016
UNESCO	organizace OSN pro vzdělání a kulturu
ÚOP	územní odborné pracoviště
ÚP	územní plán
ÚPO	územní plán obce
ÚSES	územní systém ekologické stability
ÚSKP	Ústřední seznam kulturních památek
VAK	vodovody a kanalizace
VKP	významný krajinný prvek
VN	vysoké napětí
VPO	veřejně prospěšné opatření
VPS	veřejně prospěšná stavba
VPZ	vesnická památková zóna
VTL	vysokotlaký
VUSS Praha	Vojenská ubytovací a stavební správa Praha
VVN	velmi vysoké napětí
VVURÚ	vyhodnocení vlivů na udržitelný rozvoj území
WMS	serverový produkt určený pro zpracování GIS dat
ZCHÚ	zvláště chráněné území
ZPF	zemědělský půdní fond
ZŠ	základní škola
ZÚ	zastavěné území
ZUP	zpráva o uplatňování
ZÚR SK	Zásady územního rozvoje Středočeského kraje, úplné znění po 2. aktualizaci

~~I. POUČENÍ~~

~~Proti Územnímu plánu Loukov vydanému formou opatření obecné povahy nelze podle ustanovení § 173 odst. 2 zákona č. 500/2004 Sb., správní řád, ve znění pozdějších předpisů, podat opravný prostředek.~~

~~V Loukově dne~~

~~_____ Roman Brož _____ Radek Chládek
_____ starosta _____ místostarosta~~

~~Účinnost: Toto opatření obecné povahy nabývá dle ustanovení § 173 odst. 1 zákona č. 500/2004 Sb., správní řád, ve znění pozdějších předpisů, účinnosti patnáctým dnem po dni vyvěšení oznámení o vydání opatření obecné povahy, tj.~~

~~II. TEXTOVÁ ČÁST ÚZEMNÍHO PLÁNU~~

a) VYMEZENÍ ZASTAVĚNÉHO ÚZEMÍ

ÚP Loukov vymezuje v k.ú. Loukov u Mnichova Hradiště hranice ZÚ dle stavu ke dni ~~30. 9. 2019~~ 2. 6. 2025.
ZÚ je vymezeno ve výkresech grafické části ÚP:

~~IV.a. V1~~ Výkres základního členění ~~území~~ 1: 5 000
~~IV.b. V2~~ Hlavní výkres 1: 5 000

b) ZÁKLADNÍ KONCEPCE ROZVOJE ÚZEMÍ OBCE, OCHRANY A ROZVOJE JEHO HODNOT

ÚP stanovuje koncepci rozvoje území obce založenou na vyváženém rozvoji všech jejích sídel v území krajinného typu - NO2 krajina ~~relativně vyvážená~~ výrazně polyfunkční při respektování limitů využití území a při ochraně hodnot v území existujících.

Pro zachování a rozvoj hodnot oblastí krajinného rázu Českodubsko a Mladoboleslavsko a posilování ekologické stability území - tedy pro ochranu a rozvoj přírodních hodnot - ÚP stanovuje koncepci uspořádání krajiny spočívající v respektování vymezených stabilizovaných ploch v krajině a naplňování ploch změn v krajině včetně koncepce ÚSES.

Pro ochranu území vesnické památkové zóny, zachování sídelní struktury obce a urbanistické kompozice jejích sídel a pro zkvalitňování podmínek pro životní prostředí a hospodářský rozvoj - tedy pro ochranu a rozvoj kulturních a civilizačních hodnot - ÚP stanovuje urbanistickou koncepci spočívající v respektování vymezených stabilizovaných ploch v ZÚ a v naplňování plochy přestavby a zastavitelných ploch uvnitř ZÚ nebo na něj navazujících.

Respektováním stanovené koncepce rozvoje území obce bude stabilizován a podpořen současný význam a funkce obce ve struktuře osídlení kraje v území rozvojové osy mezinárodního a republikového významu - OS3 Rozvojová osa Praha-Liberec-hranice ČR/Německo, Polsko (-Gorlitz/Zgorzelec).

- c) URBANISTICKÁ KONCEPCE, VČETNĚ URBANISTICKÉ KOMPOZICE, VYMEZENÍ PLOCH S ROZDÍLNÝM ZPŮSOBEM VYUŽITÍ, ZASTAVITELNÝCH PLOCH, PLOCH PŘESTAVBY A SYSTÉMU SÍDELNÍ ZELENĚ

URBANISTICKÁ KONCEPCE, VČETNĚ URBANISTICKÉ KOMPOZICE

Historicky vzniklá sídelní struktura území obce a urbanistická kompozice jejích sídel je v ÚP zachována a dále rozvíjena zejména funkcemi bydlení, rekreace, občanského vybavení, výroby, dopravní a technické infrastruktury, a to jak v rámci samostatně vymezených ploch daného způsobu využití, tak v rámci ostatních ploch s rozdílným způsobem využití, ve kterých to připouští jejich podmínky využití.

Ve VPZ bude parcelace vycházet ze zásad místně tradičního urbanismu (hloubkově orientované parcely s velkými zahradami a výměrou min. 1 500 m²), stavby budou nejvýše s jedním nadzemním podlažím a podkrovím, koncipované podle zásad místně tradičního urbanismu, tj. výstavba protáhle obdélných objektů při komunikacích, sedlové střechy, plášť řešen tradičními materiály.

VYMEZENÍ PLOCH S ROZDÍLNÝM ZPŮSOBEM VYUŽITÍ

ÚP stabilizuje současné plochy bydlení - ~~v rodinných domech~~ - bydlení venkovské (BV) a vymezuje zastavitelné plochy, které doplňují ZÚ nebo na něj navazují.

ÚP stabilizuje současné plochy občanského vybavení - ~~veřejná infrastruktura občanské vybavení veřejné~~ (OV), - ~~komerční zařízení malá a střední (OM)~~ občanské vybavení komerční (OK), - občanské vybavení hřbitovy (OH) a - ~~se specifickým využitím občanské vybavení jiné~~ (OX). ÚP dále vymezuje plochu přestavby transformační pro OX.

ÚP stabilizuje veřejná prostranství vymezením samostatných ploch veřejných prostranství - veřejná prostranství všeobecná (PV PU) a ~~plochy veřejných prostranství - veřejná zeleň (ZV) zeleň parkovou parkově upravenou (ZP)~~. ÚP dále vymezuje zastavitelnou plochu pro PV PU.

ÚP stabilizuje současné plochy výroby a skladování - ~~drobná a řemeslná výroba~~ výroba drobná a služby (VD), ~~zemědělská výroba zemědělská a lesnická (VZ)~~, - ~~se specifickým využitím (VX)~~ výroba energie z obnovitelných zdrojů (VE) a ~~plochy smíšené výrobní (VS)~~ smíšené výrobní všeobecné (HU). ÚP dále vymezuje pro VD a VS HU zastavitelné plochy a plochu územní rezervy.

Urbanistickou koncepci dotváří stabilizovaná dopravní infrastruktura - doprava silniční (DS) tvořená silniční sítí a místními komunikacemi, ~~dopravní infrastruktura~~ - doprava drážní (DZ DD) a technická infrastruktura - ~~inženýrské sítě (TI)~~ vodní hospodářství (TW). ÚP dále vymezuje plochu územní rezervy pro DZ DD.

Celkovou urbanistickou koncepci dotvářejí stabilizované plochy vodní a vodohospodářské všeobecné (W WU), ~~plochy zemědělské (NZ)~~ zemědělské všeobecné (AU), ~~plochy lesní (NL)~~ lesní všeobecné (LU) a ~~plochy smíšené nezastavěného území - přírodní, vodohospodářské, ochranné a protierozní (NSpvo)~~ smíšené krajinné všeobecné (MU).

VYMEZENÍ ZASTAVITELNÝCH PLOCH

ÚP vymezuje následující zastavitelné plochy s rozdílným způsobem využití:

Způsob využití (zkratka)	Označení	Rozloha ha
Plochy bydlení - v rodinných domech - <u>bydlení</u> venkovské (BV)	Z ₁	0,62
	Z ₂	3,15
	Z ₃	1,27
Plochy veřejných prostranství - veřejná prostranství <u>všeobecná (PV PU)</u>	Z ₅	0,09
Plochy výroby a skladování - drobná a řemeslná výroba <u>drobná a služby</u> (VD)	Z ₇	1,49
Plochy smíšené výrobní - <u>smíšené výrobní všeobecné (VS HU)</u>	Z ₉	0,68
Plochy zeleně - soukromá a vyhrazená (ZS)	Z ₁₀	2,02
Plochy zeleně - ochranná a izolační (ZO)	Z ₁₁	0,68

VYMEZENÍ PLOCH PŘESTAVBY

ÚP vymezuje následující plochu přestavby s rozdílným způsobem využití:

Způsob využití (zkratka)	Označení	Rozloha ha
Plochy občanského vybavení - se specifickým využitím <u>občanské vybavení jiné</u> (OX)	P1 <u>T.1</u>	0,71

VYMEZENÍ SYSTÉMU SÍDELNÍ ZELENĚ

ÚP stabilizuje systém sídelní zeleně, který tvoří kvalitní plochy současné vzrostlé zeleně zastoupené v rámci všech ploch s rozdílným způsobem využití v ZÚ a samostatně vymezené plochy ~~veřejných prostranství - veřejná zeleně (ZV)~~ zeleně parkové parkově upravené (ZP) a plochy zeleně - ~~soukromá a vyhrazená (ZS)~~ zeleně zahradní a sadová (ZZ) a plochy zeleně - zeleně ochranná a izolační (ZO).

ÚP rozvíjí systém sídelní zeleně vymezením zastavitelných ploch Z.10 (~~ZS~~ ZZ) a Z.11 (ZO). Jeho rozvoj se připouští jak v ZÚ, tak ve vymezených plochách změn.

- | | |
|----|---|
| d) | KONCEPCE VEŘEJNÉ INFRASTRUKTURY, VČETNĚ PODMÍNEK PRO JEJÍ UMÍSTĚNÍ, VYMEZENÍ PLOCH A KORIDORŮ PRO VEŘEJNOU INFRASTRUKTURU, VČETNĚ STANOVENÍ PODMÍNEK PRO JEJICH VYUŽITÍ |
|----|---|

DOPRAVNÍ INFRASTRUKTURA**SILNIČNÍ DOPRAVA**

ÚP respektuje současné vedení dálnice D10, silnice II. třídy II/610, silnic III. třídy III/27917 a III/27922 a vybraných místních komunikací, tvořících základní dopravní a obslužný systém obce, po stabilizovaných plochách dopravní infrastruktury - doprava silniční (DS), stejně jako současné vedení ostatních komunikací v rámci ostatních ploch s rozdílným způsobem využití v souladu s podmínkami jejich využití.

ÚP připouští jejich rozvoj jak v rámci zastavitelných ploch, tak v případě potřeby na zbývajícím území obce.

DRÁŽNÍ DOPRAVA

ÚP respektuje současné vedení železniční trati č. 070 (Praha - Turnov) po stabilizované ploše dopravní infrastruktury - doprava drážní (~~DZ~~ DD).

ÚP vymezuje k prověření možnosti zlepšení směrových parametrů trati č. 070 plochu územní rezervy ~~R3.D605~~ (DZ DD).

TECHNICKÁ INFRASTRUKTURA**ZÁSOBOVÁNÍ VODOU**

ÚP respektuje současný systém zásobování pitnou vodou z veřejného vodovodu ze zdroje, který má vydatnost s dostatečnou rezervou i pro plochy změn. Do doby zkapacitnění a prodloužení vodovodu budou plochy Z.1, Z.2 a Z.5 zásobovány individuálně ze studní za ~~předpokladu kladného a hydrogeologického posudku~~. Plochy Z.3, Z.7, Z.9 a ~~P1~~ T.1 budou zásobovány individuálně.

ÚP připouští rozvoj současného systému v rámci ploch s rozdílným způsobem využití v souladu s podmínkami jejich využití s cílem zásobování většiny zájemců o napojení.

ZNEŠKODŇOVÁNÍ ODPADNÍCH VOD

ÚP respektuje současný systém individuálního zneškodňování odpadních vod, protože v obci není vybudována kanalizace s centrální ČOV. Odpadní vody budou zneškodňovány i nadále individuálně do doby realizace kanalizačního systému.

ÚP připouští umístění kanalizace a ČOV v rámci ploch s rozdílným způsobem využití v souladu s podmínkami jejich využití s cílem napojení většiny zdrojů odpadních vod.

ZÁSOBOVÁNÍ ELEKTRICKOU ENERGIÍ

ÚP respektuje současný systém ~~35~~ **22** kV napojený na vedení VN ~~2613~~ Mnichovo Hradiště - Žďár, výkonově zajištěné z TR ~~110/35 kV~~ Mladá Boleslav.

ÚP připouští jeho rozvoj v rámci ploch s rozdílným způsobem využití v souladu s podmínkami jejich využití s cílem zásobování všech odběrných míst.

ZÁSOBOVÁNÍ PLYNEM

ÚP respektuje současný systém a připouští jeho rozvoj v rámci ploch s rozdílným způsobem využití v souladu s podmínkami jejich využití v souladu s podmínkami jejich využití s cílem zásobování většiny odběrných míst.

TELEKOMUNIKACE

ÚP respektuje současný systém a připouští jeho rozvoj v rámci ploch s rozdílným způsobem využití v souladu s podmínkami jejich využití s cílem připojení všech uživatelů.

NAKLÁDÁNÍ S ODPADY

ÚP respektuje současný systém a připouští jeho rozvoj v rámci ploch s rozdílným způsobem využití v souladu s podmínkami jejich využití s cílem soustavného zkvalitňování životního prostředí.

OBČANSKÉ VYBAVENÍ

ÚP respektuje stabilizované plochy pro občanské vybavení - ~~veřejná infrastruktura občanské vybavení veřejné~~ (OV), ~~komerční zařízení malá a střední~~ (OM) občanské vybavení ~~komerční~~ (OK), ~~občanské vybavení~~ hřbitovy (OH) a se ~~specifickým využitím~~ občanské vybavení jiné (OX).

ÚP dále respektuje občanské vybavení, jež je součástí ploch bydlení v ~~rodinných domech - venkovských~~ ~~bydlení venkovské~~ (BV).

ÚP vymezuje plochu ~~přestavby~~ **transformační P1 T.1** pro OX.

Rozvoj občanského vybavení ÚP připouští v rámci ploch s rozdílným způsobem využití v souladu s podmínkami jejich využití s cílem zkvalitnění podmínek pro soudržnost společenství obyvatel území.

VEŘEJNÁ PROSTRANSTVÍ

ÚP respektuje stabilizované prostory přístupné každému bez omezení, sloužící obecnému užívání a samostatně vymezené jako plochy veřejných prostranství ~~(PV)~~ - ~~veřejná prostranství všeobecná~~ (PU) a ~~plochy veřejné zeleně~~ (ZV) ~~zeleně parková parkově upravená~~ (ZP), které jsou stabilizované.

ÚP vymezuje pro rozvoj ~~PV~~ **PU** zastavitelnou plochu **Z.5**. ÚP připouští další rozvoj v rámci ploch s rozdílným způsobem využití v souladu s podmínkami jejich využití s cílem zkvalitnění životního prostředí.

V této kapitole výše vymezené typy ploch budou využívány v souladu s podmínkami stanovenými v kapitole f) tohoto ÚP.

- | | |
|----|--|
| e) | KONCEPCE USPOŘÁDÁNÍ KRAJINY, VČETNĚ VYMEZENÍ PLOCH S ROZDÍLNÝM ZPŮSOBEM VYUŽITÍ, PLOCH ZMĚN V KRAJINĚ A STANOVENÍ PODMÍNEK PRO ZMĚNY V JEJICH VYUŽITÍ, ÚZEMNÍ SYSTÉM EKOLOGICKÉ STABILITY, PROSTUPNOST KRAJINY, PROTIEROZNÍ OPATŘENÍ, OCHRANA PŘED POVODNĚMI, REKREACE, DOBÝVÁNÍ LOŽISEK NEROSTNÝCH SUROVIN, CIVILNÍ OCHRANA A HAVARIJNÍ PLÁNOVÁNÍ, OBRANA A BEZPEČNOST STÁTU |
|----|--|

KONCEPCE USPOŘÁDÁNÍ KRAJINY VČETNĚ VYMEZENÍ PLOCH A STANOVENÍ PODMÍNEK PRO ZMĚNY V JEJICH VYUŽITÍ

Historicky vzniklé uspořádání krajiny na území obce je v ÚP zachováno a dále rozvíjeno v nezastavěném území především lesní a nelesní zelení, případně jinými funkcemi dle § ~~18-122~~ odst. ~~5-3~~ StZ jako součást krajinné oblasti krajinného rázu Českodubsko a Mladoboleslavsko.

Uspořádání krajiny na území obce bude rozvíjeno jako krajina zemědělská.

VYMEZENÍ PLOCH S ROZDÍLNÝM ZPŮSOBEM VYUŽITÍ, PLOCH ZMĚN V KRAJINĚ A STANOVENÍ PODMÍNEK PRO JEJICH VYUŽITÍ

ÚP v nezastavěném území vymezuje následující typy ploch s rozdílným způsobem využití:

Plochy dopravní infrastruktury - ~~doprava~~ silniční (DS)

ÚP respektuje stabilizované plochy tohoto charakteru.

Plochy dopravní infrastruktury - ~~doprava~~ drážní (~~DZ~~ DD)

ÚP respektuje stabilizované plochy tohoto charakteru.

Plochy vodní a vodohospodářské (~~W~~) - vodní a vodohospodářské všeobecné (WU)

ÚP respektuje stabilizované plochy tohoto charakteru.

Plochy zemědělské (~~NZ~~) - zemědělské všeobecné (AU)

ÚP respektuje stabilizované plochy tohoto charakteru, které nejsou určeny pro jiný způsob využití.

Plochy lesní (~~NL~~) - lesní všeobecné (LU)

ÚP respektuje stabilizované plochy tohoto charakteru.

Plochy smíšené ~~krajinné nezastavěného území - přírodní, vodohospodářské, ochranné a protierozní (NSpvo)~~ - smíšené krajinné všeobecné (MU)

ÚP respektuje stabilizované plochy tohoto charakteru.

V této kapitole výše vymezené plochy budou využívány v souladu s podmínkami stanovenými v kapitole f) tohoto ÚP.

ÚZEMNÍ SYSTÉM EKOLOGICKÉ STABILITY

ÚP vymezuje prvky ÚSES - nadregionální biocentrum ~~NC43~~ NRBC.43 Příhrázské skály, nadregionální biokoridor ~~NK31~~ NRBK.31 Údolí Kamenice a Jizery - Příhrázské skály, místní biocentra ~~LC1 až LC3~~ LBC.1 až LBC.3 a místní biokoridory ~~LK1 až LK4~~ LBK.1 až LBK.4 a zpřesňuje podpůrné pásmo nadregionálního biokoridoru ~~NK31~~ NRBK.31 Údolí Kamenice a Jizery - Příhrázské skály. Uvedené skladebné prvky jsou převážně funkční. Funkčnost místního biocentra ~~LC2~~ LBC.2 je třeba zajistit.

Na plochách prvků ÚSES a v jejich blízkosti je nutné vyloučit činnosti, které by mohly vést k trvalému ochuzení druhové bohatosti, ke snížení ekologické stability a narušení funkčnosti včetně znepřístupnění nebo přerušení kontinuity ÚSES, vyloučit umísťování neprůchodného oplocení nebo ohrazení, vyloučit umísťování nových staveb v biocentrech a vyloučit umísťování nových staveb (kromě dopravní a technické infrastruktury) v biokoridorech. Při výsadbě a obnově prvků ÚSES používat výhradně původní druhy rostlin odpovídající stanovištním podmínkám, nepřipustná je výsadba rychle rostoucích dřevin pro energetické využití.

PROSTUPNOST KRAJINY

Dopravní prostupnost

Pro účel dopravní prostupnosti bude nadále využívána síť pozemních komunikací, která je akceptována jako samostatně vymezené plochy DS. Zároveň budou pro tento účel využívány stabilizované plochy ~~DZ~~ DD. ÚP připouští zvyšování prostupnosti krajiny dalším rozšiřováním a obnovou současné cestní sítě, kterou respektuje.

ÚP pro zvýšení dopravní prostupnosti připouští zkvalitnění současného systému nemotorové dopravy v rámci ploch s rozdílným způsobem využití, vyjma ploch ~~OM~~ OK, OH, OX, VD, VZ, ~~VX~~ VE, VS HU, ZS ZZ a ~~TI~~ TW.

Biologická prostupnost

Biologická prostupnost území je omezená. ÚP pro její zlepšování vymezuje prvky ÚSES s potřebou zajištění jejich plné funkčnosti a připouští doplňování krajinné zeleně a zlepšování migračních podmínek v tocích.

PROTIEROZNÍ OPATŘENÍ

ÚP připouští opatření tohoto charakteru v celém území vyjma ploch OH a OV.

OCHRANA PŘED POVODNĚMI

ÚP připouští opatření tohoto charakteru v celém území vyjma ploch OH a OV.

REKREACE

ÚP respektuje rodinnou rekreaci, která se v obci vyskytuje v rámci ploch bydlení v ~~rodinných domech~~ - ~~venkovských~~ bydlení venkovské (BV). ÚP rekreaci posiluje vymezením plochy přestavby transformační pro občanské vybavení jiné – se specifickým využitím (OX).

Pro podporu rozvoje rekreace a cestovního ruchu lze využívat ploch s rozdílným způsobem využití v souladu s podmínkami jejich využití.

DOBÝVÁNÍ LOŽISEK NEROSTNÝCH SUROVIN

ÚP nevymezuje plochy pro dobývání ložisek nerostných surovin.

CIVILNÍ OCHRANA A HAVARIJNÍ PLÁNOVÁNÍ, OBRANA A BEZPEČNOST STÁTU

ÚP respektuje současný stabilizovaný systém civilní ochrany obyvatelstva a havarijního plánování, stejně jako zájmy obrany a bezpečnosti státu v oblasti dopravní a technické infrastruktury.

f)	STANOVENÍ PODMÍNEK PRO VYUŽITÍ PLOCH S ROZDÍLNÝM ZPŮSOBEM VYUŽITÍ S URČENÍM PŘEVAŽUJÍCÍHO ÚČELU VYUŽITÍ (HLAVNÍ VYUŽITÍ), POKUD JE MOŽNÉ JEJ STANOVIT, PŘÍPUSTNÉHO VYUŽITÍ, NEPŘÍPUSTNÉHO VYUŽITÍ (VČETNĚ STANOVENÍ, VE KTERÝCH PLOCHÁCH JE VYLOUČENO UMÍSŤOVÁNÍ STAVEB, ZAŘÍZENÍ A JINÝCH OPATŘENÍ PRO ÚČELY UVEDENÉ V § 18 <u>122</u> ODS. <u>5 3</u> STAVEBNÍHO ZÁKONA), POPŘÍPADĚ STANOVENÍ PODMÍNĚNĚ PŘÍPUSTNÉHO VYUŽITÍ TĚCHTO PLOCH A STANOVENÍ PODMÍNEK PROSTOROVÉHO USPOŘÁDÁNÍ, VČETNĚ ZÁKLADNÍCH PODMÍNEK OCHRANY KRAJINNÉHO RÁZU
----	--

ÚP respektuje současné členění území obce na stabilizované plochy s rozdílným způsobem využití pokrývající celé území, které dotváří vymezením ploch změn (zastavitelných ploch a ploch přestavby) a ploch územních rezerv.

ÚP vymezuje tyto plochy s rozdílným způsobem využití:

- ~~— plochy bydlení v rodinných domech – venkovské (BV);~~
- ~~— plochy občanského vybavení – veřejná infrastruktura (OV);~~
- ~~— plochy občanského vybavení – komerční zařízení malá a střední (OM);~~
- ~~— plochy občanského vybavení – hřbitovy (OH);~~
- ~~— plochy občanského vybavení – se specifickým využitím (OX);~~
- ~~— plochy veřejných prostranství – veřejná prostranství (PV);~~
- ~~— plochy veřejných prostranství – veřejná zeleň (ZV);~~
- ~~— plochy výroby a skladování – drobná a řemeslná výroba (VD);~~
- ~~— plochy výroby a skladování – zemědělská výroba (VZ);~~
- ~~— plochy výroby a skladování – se specifickým využitím (VX);~~
- ~~— plochy smíšené výrobní (VS);~~
- ~~— plochy zeleně – soukromá a vyhrazená (ZS);~~
- ~~— plochy zeleně – ochranná a izolační (ZO);~~
- ~~— plochy dopravní infrastruktury – silniční (DS);~~
- ~~— plochy dopravní infrastruktury – drážní (DZ);~~
- ~~— plochy technické infrastruktury – inženýrské sítě (TI);~~
- ~~— plochy vodní a vodohospodářské (W);~~
- ~~— plochy zemědělské (NZ);~~
- ~~— plochy lesní (NL);~~

- ~~– plochy smíšené nezastavěného území – přírodní, vodohospodářské, ochranné a protierozní (NSpvo),~~
- ~~– bydlení venkovské (BV),~~
- ~~– občanské vybavení veřejné (OV),~~
- ~~– občanského vybavení komerční (Ok),~~
- ~~– občanského hřbitovy (OH),~~
- ~~– občanského vybavení jiné (OX),~~
- ~~– veřejná prostranství všeobecná (Pu),~~
- ~~– zeleň parková a parkově upravená (ZP),~~
- ~~– výroba drobná a sližby (VD),~~
- ~~– výroba zemědělská a lesnická (VZ),~~
- ~~– výroba energie z obnovitelných zdrojů (Ve),~~
- ~~– plochy smíšené výrobní (VS),~~
- ~~– zeleň zahradní a sadová (ZZ),~~
- ~~– zeleň ochranná a izolační (ZO),~~
- ~~– doprava silniční (DS),~~
- ~~– doprava drážní (DD),~~
- ~~– vodní hospodářství (TW),~~
- ~~– vodní a vodohospodářské všeobecné (WU),~~
- ~~– zemědělské všeobecné (AU),~~
- ~~– lesní všeobecné (LU),~~
- ~~– smíšené krajinné všeobecné (MU).~~

Z hlediska časového horizontu využití ploch sledovaného u ploch s rozdílným způsobem využití se jedná o:

- plochy stabilizované (v ploše není navržena změna využití),
- plochy změn (návrhové - kde je navržena budoucí změna využití - Z_{z} = zastavitelná plocha, P_{z} = plocha přestavby, T_{z} = plocha transformační),
- plochy územních rezerv (kde je navržena ochrana pro možný budoucí způsob využití - R_{z}).

PODMÍNKY PRO VYUŽITÍ PLOCH S ROZDÍLNÝM ZPŮSOBEM VYUŽITÍ

V tomto ÚP se rozumí:

hlavním využitím převažující účel využití plochy, tedy účel plošně zahrnující více než 50 % rozlohy vymezené plochy, jehož realizaci ÚP nepodmiňuje splněním specifické podmínky,

přípustným využitím takový účel využití plochy, jehož realizaci ÚP nepodmiňuje splněním specifické podmínky,

podmíněně přípustným využitím takový účel využití plochy, jehož realizaci ÚP podmiňuje splněním specifické podmínky,

způsobem využití nesouvisejícím s hlavním, přípustným nebo podmíněně přípustným využitím, takový účel využití, který není hlavním, přípustným nebo podmíněně přípustným využitím vyvolán nebo nepodmiňuje jeho realizaci nebo plnohodnotnou existenci (vyvolané jsou převážně přeložky inženýrských sítí, podmiňující je převážně nezbytná dopravní a technická infrastruktura),

~~zastavěným stavebním pozemkem pozemek evidovaný v katastru nemovitostí jako stavební parcela a další pozemkové parcely zpravidla pod společným oplocením, tvořící souvislý celek s obytnými a hospodářskými budovami,~~

~~zastavěnou plochou pozemku součet všech zastavěných ploch jednotlivých staveb, přičemž zastavěnou plochou stavby se rozumí plocha ohraničená pravoúhlými průřezovými vnějšími líci obvodových konstrukcí všech nadzemních i podzemních podlaží do vodorovné roviny; plochy lodžii a arkýřů se započítávají; u objektů poloodkrytých (bez některých obvodových stěn) je zastavěná plocha vymezena obalovými čarami vedenými vnějšími líci svislých konstrukcí do vodorovné roviny; u zastřešených staveb nebo jejich částí bez obvodových svislých konstrukcí je zastavěná plocha vymezena pravoúhlým průřezem střešní konstrukce do vodorovné roviny,~~

obchodním prodejem prodej zboží v maloobchodním zařízení zahrnujícím prodejní plochy zastřešené i nezastřešené, včetně souvisejících administrativních a technických provozů (kanceláře, šatny, sklady, komunikace apod.),

rekreací - cestovním ruchem aktivní či pasivní trávení volného času směřující k obnově těla nebo mysli, pobyty turistů v území vyvolané jeho poznáváním nebo rekreací či prací v něm, včetně činností s nimi souvisejícími či jimi vyvolanými,

nemotorovou dopravou všechny druhy dopravy nevyužívající motorový pohon - tedy doprava pěší, cyklistická, lyžařská a hipodoprava, včetně bezmotorové dopravy vodní,

zájmovým chovatelstvím a pěstitelstvím chov drobného zvířectva a pěstování rostlin pro potřebu vlastníka či uživatele zastavěného stavebního pozemku, ~~jehož negativní vlivy neovlivní pozemky sousední,~~

zelení sídelní zatravněné plochy, keře a stromy v ZÚ a zastavitelných plochách, kromě pozemků zemědělsky nebo lesnický obhospodařovaných,

zelení krajinnou zatravněné plochy, keře a stromy v nezastavěném území, kromě pozemků zemědělsky nebo lesnický obhospodařovaných,

zelení veřejnou zeleň sídelní na pozemcích přístupných veřejnosti,

zelení ~~soukromou a vyhrazenou~~ zahradní a sadovou zeleň sídelní na pozemcích za normálních okolností veřejně nepřístupných,

zelení ochrannou a izolační zeleň sídelní určená ke snížení či eliminaci negativních vlivů (hlučnost, prašnost, zápach) využití provozovaného na pozemku na využití provozované na pozemcích okolních; může plnit i funkci pohledové bariéry,

podmínkami prostorového uspořádání

- rozmezí výměry = nejmenší a největší přípustná rozloha budoucího „zastavěného stavebního pozemku“,
- intenzita využití = největší přípustný podíl rozlohy budoucí „zastavěné plochy pozemku“ na rozloze budoucího „zastavěného stavebního pozemku“, udaný v % nebo absolutně v m²,
- intenzita zeleně = poměr mezi rozlohou budoucí ozeleněné (stavebně nezpevněné a vsakování dešťové vody schopné) části budoucího „zastavěného stavebního pozemku“ a jeho celkovou rozlohou udaný v %.

Plochy bydlení ~~-v rodinných domech~~ - bydlení venkovské (BV)

Hlavní využití:

- bydlení v rodinných domech.

Přípustné využití:

- občanské vybavení (kromě obchodního prodeje o výměře nad 200 m² a hřbitova),
- zájmové chovatelství a pěstitelství,
- veřejná prostranství,
- sídelní zeleň,
- dopravní a technická infrastruktura (vyjma odpadového hospodářství), včetně staveb souvisejících,
- nemotorová doprava.

Nepřípustné využití:

- ~~způsob využití území nesouvisející s hlavním, přípustným nebo podmíněně přípustným využitím.~~
- Všechny druhy staveb zařízení, jiná opatření a činností neuvedené v hlavním, přípustném využití a podmíněně přípustném využití

Podmíněně přípustné využití:

- výroba a skladování do 200 m² plochy provozovny a skladu za podmínky, že jejich provozování a technické zařízení nenaruší užívání staveb a zařízení v jejich okolí a nesníží kvalitu prostředí souvisejícího území a které svým charakterem a kapacitou nezvýší dopravní zátěž v území,

- v plochách sousedících s plochami DS a ~~DZ~~ DD a v ploše Z₃ chráněné venkovní prostory či chráněné venkovní nebo vnitřní prostory staveb za podmínky, že v nich bude prokázáno splnění hygienických limitů hluku z provozu na jmenovaných sousedících plochách.

Plochy občanského vybavení - ~~veřejná infrastruktura~~ občanské vybavení veřejné (OV)

Hlavní využití:

- občanské vybavení (vzdělávání a výchova, péče o rodinu, kultura, veřejná správa, ochrana obyvatelstva, věda a výzkum).

Přípustné využití:

- občanské vybavení (tělovýchova a sport, ubytování),
- veřejná prostranství,
- sídelní zeleň,
- dopravní a technická infrastruktura (vyjma odpadového hospodářství), včetně staveb souvisejících,
- nemotorová doprava.

Nepřípustné využití:

- způsob využití území nesouvisející s hlavním nebo přípustným využitím.
- Všechny druhy staveb zařízení, jiná opatření a činností neuvedené v hlavním, a přípustném využití

Podmíněně přípustné využití:

- není stanoveno.

Plochy občanského vybavení - ~~komerční zařízení malá a střední (OM)~~ občanské vybavení komerční (OK)

Hlavní využití:

- občanské vybavení (ubytování pro rekreaci a cestovní ruch, stravování, služby, obchodní prodej o výměře do 400 m² vyjma volného skladování).

Přípustné využití:

- občanské vybavení (vzdělávání a výchova, sociální služby, péče o rodinu, zdravotní služby, kultura, veřejná správa, ochrana obyvatelstva, tělovýchova a sport),
- bydlení ve stavbách hlavního a přípustného využití,
- veřejná prostranství,
- sídelní zeleň,
- dopravní a technická infrastruktura (vyjma odpadového hospodářství).

Nepřípustné využití:

- ~~způsob využití nesouvisející s hlavním, přípustným nebo podmíněně přípustným využitím.~~
- Všechny druhy staveb zařízení, jiná opatření a činností neuvedené v hlavním, přípustném využití a podmíněně přípustném využití

Podmíněně přípustné využití:

- výroba a skladování do 200 m² plochy provozovny a skladu za podmínky, že jejich provozování a technické zařízení nenaruší užívání staveb a zařízení v jejich okolí a nesníží kvalitu prostředí souvisejícího území a které svým charakterem a kapacitou nezvýší dopravní zátěž v území,
- v plochách sousedících s plochami DS a ~~DZ~~ DD chráněné venkovní prostory či chráněné venkovní nebo vnitřní prostory staveb za podmínky, že v nich bude prokázáno splnění hygienických limitů hluku z provozu na jmenovaných sousedících plochách.

Plochy občanského vybavení - občanské vybavení hřbitovy (OH)

Hlavní využití:

- občanské vybavení (veřejné pohřebiště).

Přípustné využití:

- veřejná prostranství,
- sídelní zeleň (veřejná zeleň).

Nepřípustné využití:

- ~~způsob využití nesouvisející s hlavním nebo přípustným využitím.~~
- Všechny druhy staveb zařízení, jiná opatření a činností neuvedené v hlavním, a přípustném využití

Podmíněně přípustné využití:

- není stanoveno.

Plochy občanského vybavení - ~~se specifickým využitím~~ občanské vybavení jiné (OX)

Hlavní využití:

- občanské vybavení zohledňující kulturní a civilizační hodnoty plochy.

Přípustné využití:

- bydlení,
- veřejná prostranství,
- sídelní zeleň,
- dopravní a technická infrastruktura, včetně staveb souvisejících.

Nepřípustné využití:

- ~~způsob využití území nesouvisející s hlavním, přípustným nebo podmíněně přípustným využitím.~~
- Všechny druhy staveb zařízení, jiná opatření a činností neuvedené v hlavním, přípustném využití a podmíněně přípustném využití

Podmíněně přípustné využití:

- v plochách sousedících s plochami ~~VS~~ HU chráněné venkovní prostory či chráněné venkovní nebo vnitřní prostory staveb za podmínky, že v nich bude prokázáno splnění hygienických limitů hluku z provozu na jmenovaných sousedících plochách.

Plochy veřejných prostranství - ~~veřejná prostranství (PV)~~ veřejná prostranství všeobecná (PU)

Hlavní využití:

- veřejná prostranství převážně zpevněná.

Přípustné využití:

- sídelní zeleň (veřejná zeleň),
- občanské vybavení (tělovýchova a sport) vyjma staveb charakteru budovy,
- dopravní a technická infrastruktura (vyjma odpadového hospodářství), včetně staveb souvisejících,
- nemotorová doprava.

Nepřípustné využití:

- ~~způsob využití nesouvisející s hlavním nebo přípustným využitím.~~
- Všechny druhy staveb zařízení, jiná opatření a činností neuvedené v hlavním, a přípustném využití

Podmíněně přípustné využití:

- není stanoveno.

Plochy veřejných prostranství – veřejná zeleň (ZV) Zeleň parková a parkově upravená (ZP)

Hlavní využití:

- sídelní zeleň (veřejná zeleň).

Přípustné využití:

- občanské vybavení (tělovýchova a sport) vyjma staveb charakteru budovy,
- dopravní a technická infrastruktura (vyjma odpadového hospodářství), včetně staveb souvisejících,
- nemotorová doprava,
- vodohospodářské využití.
- parkové vybavení tj. kašny, sochy, lavičky a pod.

Nepřípustné využití:

- ~~způsob využití území nesouvisející s hlavním nebo přípustným využitím.~~
- Všechny druhy staveb zařízení, jiná opatření a činností neuvedené v hlavním, a přípustném využití

Podmíněně přípustné využití:

- není stanoveno.

Plochy výroby a skladování - ~~drobná a řemeslná výroba~~ drobná a služby (VD)

Hlavní využití:

- malovýroba, řemeslná výroba a služby.

Přípustné využití:

- občanské vybavení (obchodní prodej, věda a výzkum),
- sídelní zeleň (ochranná a izolační zeleň),
- dopravní a technická infrastruktura, včetně staveb souvisejících.

Nepřípustné využití:

- ~~způsob využití území nesouvisející s hlavním nebo přípustným využitím.~~
- Všechny druhy staveb zařízení, jiná opatření a činností neuvedené v hlavním, přípustném využití a podmíněně přípustném využití

Podmíněně přípustné využití:

- hlavní a přípustné využití v ploše Z₇ za podmínky, že činnosti související s touto plochou nesmí nadlimitně ovlivňovat hlukem stávající obytnou zástavbu.

Plochy výroby a skladování - zemědělská a lesnická výroba (VZ)

Hlavní využití:

- zemědělská výroba a skladování pro zemědělství.

Přípustné využití:

- občanské vybavení související se zemědělskou výrobou a skladováním,
- nezemědělská výroba a skladování,
- sídelní zeleň (ochranná a izolační zeleň),
- dopravní a technická infrastruktura, včetně staveb souvisejících,
- vodohospodářské využití,
- zemědělské využití.

Nepřípustné využití:

- ~~způsob využití nesouvisející s hlavním nebo přípustným využitím.~~
- Všechny druhy staveb zařízení, jiná opatření a činností neuvedené v hlavním, a přípustném využití

Podmíněně přípustné využití:

- není stanoveno.

Plochy výroby a skladování ~~– se specifickým využitím – výroba elektrické energie (VX) výroba energie z obnovitelných zdrojů (VE)~~

Hlavní využití:

- výroba elektrické energie z alternativních zdrojů (kromě větrných elektráren).

Přípustné využití:

- sídelní zeleň (ochranná a izolační zeleň),
- dopravní a technická infrastruktura, včetně staveb souvisejících.

Nepřípustné využití:

- ~~– způsob využití území nesouvisející s hlavním nebo přípustným využitím.~~
- ~~- Všechny druhy staveb zařízení, jiná opatření a činností neuvedené v hlavním, a přípustném využití~~

Podmíněně přípustné využití:

- není stanoveno.

Plochy smíšené výrobní ~~- smíšené výrobní všeobecné (VS HU)~~

Přípustné využití:

- výroba a skladování,
- občanské vybavení související s výrobou a skladováním,
- sídelní zeleň (ochranná a izolační zeleň),
- dopravní a technická infrastruktura (vyjma odpadového hospodářství), včetně staveb souvisejících,
- vodohospodářské využití.

Nepřípustné využití:

- ~~– způsob využití území nesouvisející s přípustným nebo podmíněně přípustným využitím.~~
- ~~- Všechny druhy staveb zařízení, jiná opatření a činností neuvedené v hlavním, a přípustném využití~~

Podmíněně přípustné využití:

- není stanoveno.

Plochy zeleně - ~~soukromá a vyhrazená (ZS) zeleň zahradní a sadová (ZZ)~~

Hlavní využití:

- zeleň sídelní s omezeným přístupem veřejnosti.

Přípustné využití:

- dopravní a technická infrastruktura, včetně staveb souvisejících,
- vodohospodářské využití.

Nepřípustné využití:

- ~~– způsob využití nesouvisející s hlavním nebo přípustným využitím.~~
- ~~- Všechny druhy staveb zařízení, jiná opatření a činností neuvedené v hlavním, a přípustném využití~~

Podmíněně přípustné využití:

- není stanoveno.

Plochy zeleně - ~~zeleň~~ ochranná a izolační (ZO)

Hlavní využití:

- sídelní zeleň (ochranná a izolační zeleň).

Přípustné využití:

- dopravní a technická infrastruktura (vyjma odpadového hospodářství), včetně staveb souvisejících,
- nemotorová doprava,
- vodohospodářské využití.

Nepřípustné využití:

- ~~způsob využití nesouvisející s hlavním nebo přípustným využitím.~~
- ~~Všechny druhy staveb zařízení, jiná opatření a činností neuvedené v hlavním, a přípustném využití~~

Podmíněně přípustné využití:

- není stanoveno.

Plochy dopravní infrastruktury - doprava silniční (DS)

Hlavní využití:

- doprava po pozemních komunikacích,
- dopravní zařízení a vybavení.

Přípustné využití:

- veřejná prostranství,
- sídelní zeleň, krajinná zeleň,
- dopravní a technická infrastruktura, včetně staveb souvisejících,
- nemotorová doprava.
- ÚSES

Nepřípustné využití:

- ~~způsob využití území nesouvisející s hlavním nebo přípustným využitím.~~
- ~~Všechny druhy staveb zařízení, jiná opatření a činností neuvedené v hlavním, a přípustném využití~~

Podmíněně přípustné využití:

- není stanoveno.

Plochy dopravní infrastruktury - doprava drážní (DŽ DD)

Hlavní využití:

- doprava po kolejích charakteru železniční trati,
- dopravní zařízení a vybavení.

Přípustné využití:

- občanské vybavení související s drážní dopravou,
- veřejná prostranství,
- sídelní zeleň, krajinná zeleň,
- technická infrastruktura (vyjma odpadového hospodářství),
- nemotorová doprava.
- ÚSES

Nepřípustné využití:

- ~~způsob využití nesouvisející s hlavním nebo přípustným využitím.~~
- ~~Všechny druhy staveb zařízení, jiná opatření a činností neuvedené v hlavním, a přípustném využití~~

Podmíněně přípustné využití:

- není stanoveno.

Plochy technické infrastruktury - ~~inženýrské sítě (TI)~~ vodní hospodářství (TW)

Hlavní využití:

- technická infrastruktura.
- technologické objekty zásobování vodou

Přípustné využití:

- sídelní zeleň (ochranná a izolační zeleň),
- dopravní infrastruktura, včetně staveb souvisejících.

Nepřípustné využití:

- ~~způsob využití území nesouvisející s hlavním nebo přípustným využitím.~~
- Všechny druhy staveb zařízení, jiná opatření a činností neuvedené v hlavním, a přípustném využití

Podmíněně přípustné využití:

- není stanoveno.

Plochy vodní a vodohospodářské - vodní a vodohospodářské všeobecné (W WU)

Hlavní využití:

- vodohospodářské využití včetně rybářství.

Přípustné využití:

- krajinná zeleň,
- dopravní a technická infrastruktura (vyjma odpadového hospodářství), včetně staveb souvisejících,
- nemotorová doprava,
- myslivost,
- ÚSES.

Nepřípustné využití:

- ~~způsob využití území nesouvisející s hlavním nebo přípustným využitím.~~
- Všechny druhy staveb zařízení, jiná opatření a činností neuvedené v hlavním, a přípustném využití

Podmíněně přípustné využití:

- není stanoveno.

Plochy zemědělské - zemědělské všeobecné (NZ AU)

Hlavní využití:

- zemědělské využití.

Přípustné využití:

- sídelní zeleň, krajinná zeleň,
- dopravní a technická infrastruktura (vyjma odpadového hospodářství), včetně staveb souvisejících,
- nemotorová doprava,
- vodohospodářské využití,
- myslivost, rybářství,
- ÚSES.

Nepřípustné využití:

- ~~způsob využití území nesouvisející s hlavním, přípustným nebo podmíněně přípustným využitím.~~
- Všechny druhy staveb zařízení, jiná opatření a činností neuvedené v hlavním, přípustném využití a podmíněně přípustném využití

Podmíněně přípustné využití:

- pěstování rychle rostoucích rostlin pro energetické účely a zalesnění pod podmínkou, že jde o plochy prokazatelně nevhodné pro zemědělské využití,
- ohrazení pozemků pro chovné a pěstební účely pod podmínkou, že výrazně neztíží prostupnost krajiny.

Plochy lesní - lesní všeobecné (NL LU)

Hlavní využití:

- hospodaření v lesích,
- obecné užívání lesa.

Přípustné využití:

- dopravní a technická infrastruktura (vyjma odpadového hospodářství), včetně staveb souvisejících,
- nemotorová doprava,
- vodohospodářské využití,
- myslivost, rybářství,
- ÚSES.

Nepřípustné využití:

- ~~způsob využití území nesouvisející s hlavním, přípustným nebo podmíněně přípustným využitím.~~
- Všechny druhy staveb zařízení, jiná opatření a činností neuvedené v hlavním, přípustném využití a podmíněně přípustném využití

Podmíněně přípustné využití:

- ohrazení pozemků pro chovné a pěstební účely pod podmínkou, že výrazně neztíží prostupnost krajiny.

Plochy smíšené nezastavěného území – přírodní, vodohospodářské, ochranné a protierozní (NSpvo)
Plochy smíšené krajinné - smíšené krajinné všeobecné (MU)

Přípustné využití:

- krajinná zeleň,
- vodohospodářské využití,
- dopravní a technická infrastruktura (vyjma odpadového hospodářství), včetně staveb souvisejících,
- nemotorová doprava,
- ÚSES.

Nepřípustné využití:

- způsob využití území nesouvisející s přípustným nebo podmíněně přípustným využitím.

Podmíněně přípustné využití:

- ohrazení pozemků pro chovné a pěstební účely pod podmínkou, že výrazně neztíží prostupnost krajiny.

Stanovení ploch, ve kterých je vyloučeno umístění staveb, zařízení a jiných opatření pro účely uvedené v §18 122-odst. ~~5~~ 3 stavebního zákona

Na plochách pohledově bezprostředně spjatých s VPZ budou pro tyto účely umístěny pouze menší solitérní objekty odpovídající tradičnímu venkovskému hospodářství z důvodu ochrany hodnot a prostředí VPZ.

PODMÍNKY PROSTOROVÉHO USPOŘÁDÁNÍ, VČETNĚ ZÁKLADNÍCH PODMÍNEK OCHRANY KRAJINNÉHO RÁZU

Na podporu stanovené urbanistické koncepce, koncepce uspořádání krajiny a pro podporu ochrany a rozvoje hodnot území ÚP stanovuje tyto podmínky prostorového uspořádání ploch změn

- BV rozmezí výměry - 1 000 až 2 000 m², v ploše Z2 1 500 až 3 500 m² s tím, že pozemky p.č. 175/1 a 175/4 nebudou děleny a bude na nich umístěna 1 stavba hlavní
- intenzita využití - max. 40 %
 - intenzita zeleně - min. 50 %
 - v ploše Z2 parcelace navazující charakterem na tradiční parcelaci VPZ Loukov
- ~~OM~~ OK intenzita využití - max. 70 %
- intenzita zeleně - min. 20 %
- ~~PV~~ PU intenzita využití - max. 5 %
- intenzita zeleně - min. 5 %

ZV ZP	intenzita využití - max. 5 %
-	intenzita zeleně - min. 80 %
VD	intenzita využití - max. 70 %
-	intenzita zeleně - min. 10 %
VS HU	intenzita využití - max. 70 %
-	intenzita zeleně - min. 10 %
ZS ZZ	intenzita využití - max. 5 %
-	intenzita zeleně - min. 80 %
ZO	intenzita využití - max. 1 %
-	intenzita zeleně - min. 80 %

a základní podmínky ochrany krajinného rázu:

- respektovat charakter VPZ Loukov a její provázanost s okolní nezastavěnou krajinou,
- do přípravy realizace jednotlivých záměrů zahrnovat jejich začlenění do sídel a krajiny (jednotlivé záměry budou respektovat současný krajinný ráz - charakter a strukturu zástavby /v ploše Z.2 tradiční venkovské zástavby VPZ/, výškovou hladinu okolní zástavby /v ploše Z.2 jedno nadzemní podlaží a podkroví o výšce odpovídající průměrné výšce zástavby VPZ; mimo území VPZ 1 až 2 nadzemní podlaží a podkroví/, harmonické měřítko, výhledy a průhledy) a navrhovat ozelenění původními druhy rostlin odpovídajícími místním stanovištním podmínkám
- vedení technické infrastruktury umísťovat přednostně pod zem,
- respektovat zachování významu kulturních dominant v krajině, chránit panorama historické zástavby,
- zvyšovat pestrost krajiny, zejména obnovou a doplňováním krajinné zeleně,
- rozvoj alternativních zdrojů elektrické energie - systémů využívajících sluneční energii se přípouští pouze na budovách mimo území památkové zóny; výstavba větrných a samostatných fotovoltaických elektráren se s ohledem na hodnoty území nepřipouští; pro rozvoj těchto hodnot zejména v nezastavěném území se naopak vyžaduje zvyšování pestrosti krajiny a neumisťování zařízení pro reklamu.

g) VYMEZENÍ VEŘEJNĚ PROSPĚŠNÝCH STAVEB, VEŘEJNĚ PROSPĚŠNÝCH OPATŘENÍ, STAVEB A OPATŘENÍ K ZAJIŠŤOVÁNÍ OBRANY A BEZPEČNOSTI STÁTU A PLOCH PRO ASANACI, PRO KTERÉ LZE PRÁVA K POZEMKŮM A STAVBÁM VYVLASTNIT

ÚP nevymezuje veřejně prospěšné stavby, veřejně prospěšná opatření, stavby a opatření k zajišťování obrany a bezpečnosti státu ani plochy pro asanaci, pro které lze práva k pozemkům a stavbám vyvlastnit.

~~a) VYMEZENÍ VEŘEJNĚ PROSPĚŠNÝCH STAVEB A VEŘEJNÝCH PROSTRANSTVÍ, PRO KTERÉ LZE UPLATNIT PŘEDKUPNÍ PRÁVO, S ÚVEDENÍM V ČÍ PROSPĚCH JE PŘEDKUPNÍ PRÁVO ZŘIZOVÁNO, PARCELNÍCH ČÍSEL POZEMKŮ, NÁZVU KATASTRÁLNÍHO ÚZEMÍ A PŘÍPADNĚ DALŠÍCH ÚDAJŮ PODLE § 5 ODST. 1 KATASTRÁLNÍHO ZÁKONA~~

~~ÚP nevymezuje veřejně prospěšné stavby ani veřejná prostranství, pro které lze uplatnit předkupní právo.~~

~~h) STANOVENÍ KOMPENZAČNÍCH OPATŘENÍ PODLE § 50 100 ODST. 6 4 STAVEBNÍHO ZÁKONA~~

ÚP nestanovuje kompenzační opatření.

j)	VYMEZENÍ PLOCH A KORIDORŮ ÚZEMNÍCH REZERV A STANOVENÍ MOŽNÉHO BUDOUCÍHO VYUŽITÍ, VČETNĚ PODMÍNEK PRO JEHO PROVĚŘENÍ
----	---

ÚP vymezuje následující plochy a koridor územních rezerv pro stanovené budoucí využití:

Způsob využití (zkratka)	Označení	Rozloha ha
Plochy smíšené výrobní (VS) - <u>smíšené výrobní všeobecné (HU)</u>	R 2	<u>12,97</u>
Plochy dopravní infrastruktury - <u>doprava</u> drážní (DZ DD)	R 3 <u>D605</u>	<u>99,52</u>

ÚP stanovuje tyto podmínky pro prověření jejich budoucího využití:

- prokázání potřeby vymezení dalších zastavitelných ploch tohoto charakteru (R2),
- přínos pro udržitelný rozvoj území (R~~2~~, ~~R3~~ R.D605),
- koordinace s limity využití území a jeho hodnotami (R~~2~~, ~~R3~~ R.D605),
- prokázání nevhodnosti plochy pro DZ (~~R3~~ R.D605).

k-j)	ÚDAJE O POČTU LISTŮ ÚZEMNÍHO PLÁNU A POČTU VÝKRESŮ GRAFICKÉ ČÁSTI
------	---

Textová část ÚP má celkem

listů oboustranně tištěného textu.

Grafická část ÚP obsahuje 2 výkresy:

- ~~IV.a.~~ V1 Výkres základního členění území
~~IV.b.~~ V2 Hlavní výkres

1: 5 000

1: 5 000

ÚZEMNÍ PLÁN LOUKOV


VÝKRES ZÁKLADNÍHO ČLENĚNÍ ÚZEMÍ

ZÁKLADNÍ ČLENĚNÍ

HRANICE ŘEŠENÉ ÚZEMÍ
HRANICE KATASTRÁLNÍHO ÚZEMÍ
HRANICE ZASTAVĚNÉHO ÚZEMÍ K 30.9.2019 02.06.2025
ZASTAVITELNÉ PLOCHY
PLOCHY PŘESTAVBY TRANSFORMAČNÍ PLOCHY
ÚZEMNÍ REZERVY
HRANICE ÚZEMNÍ REZERVY RUŠENÁ ZMĚNOU Č. 1

POZNÁMKA
SV-EG-EGZ...kód způsobu využití ploch změn a územních rezerv - viz - Hlavní výkres:
Jevy mapového podkladu nejsou v legendě vysvětlčovány.

POZNÁMKA: STANDARDIZOVANÉ JEVI ÚZEMNÍHO PLÁNU STANOVICE JSOU
UVEDENY DO SOULADU S VÝHLÁŠKOU č. 157/2024 Sb. V AKTUALIZOVANÉM
ZNĚNÍ. RUŠENÝ TEXT: NAVRHOVANÝ TEXT.

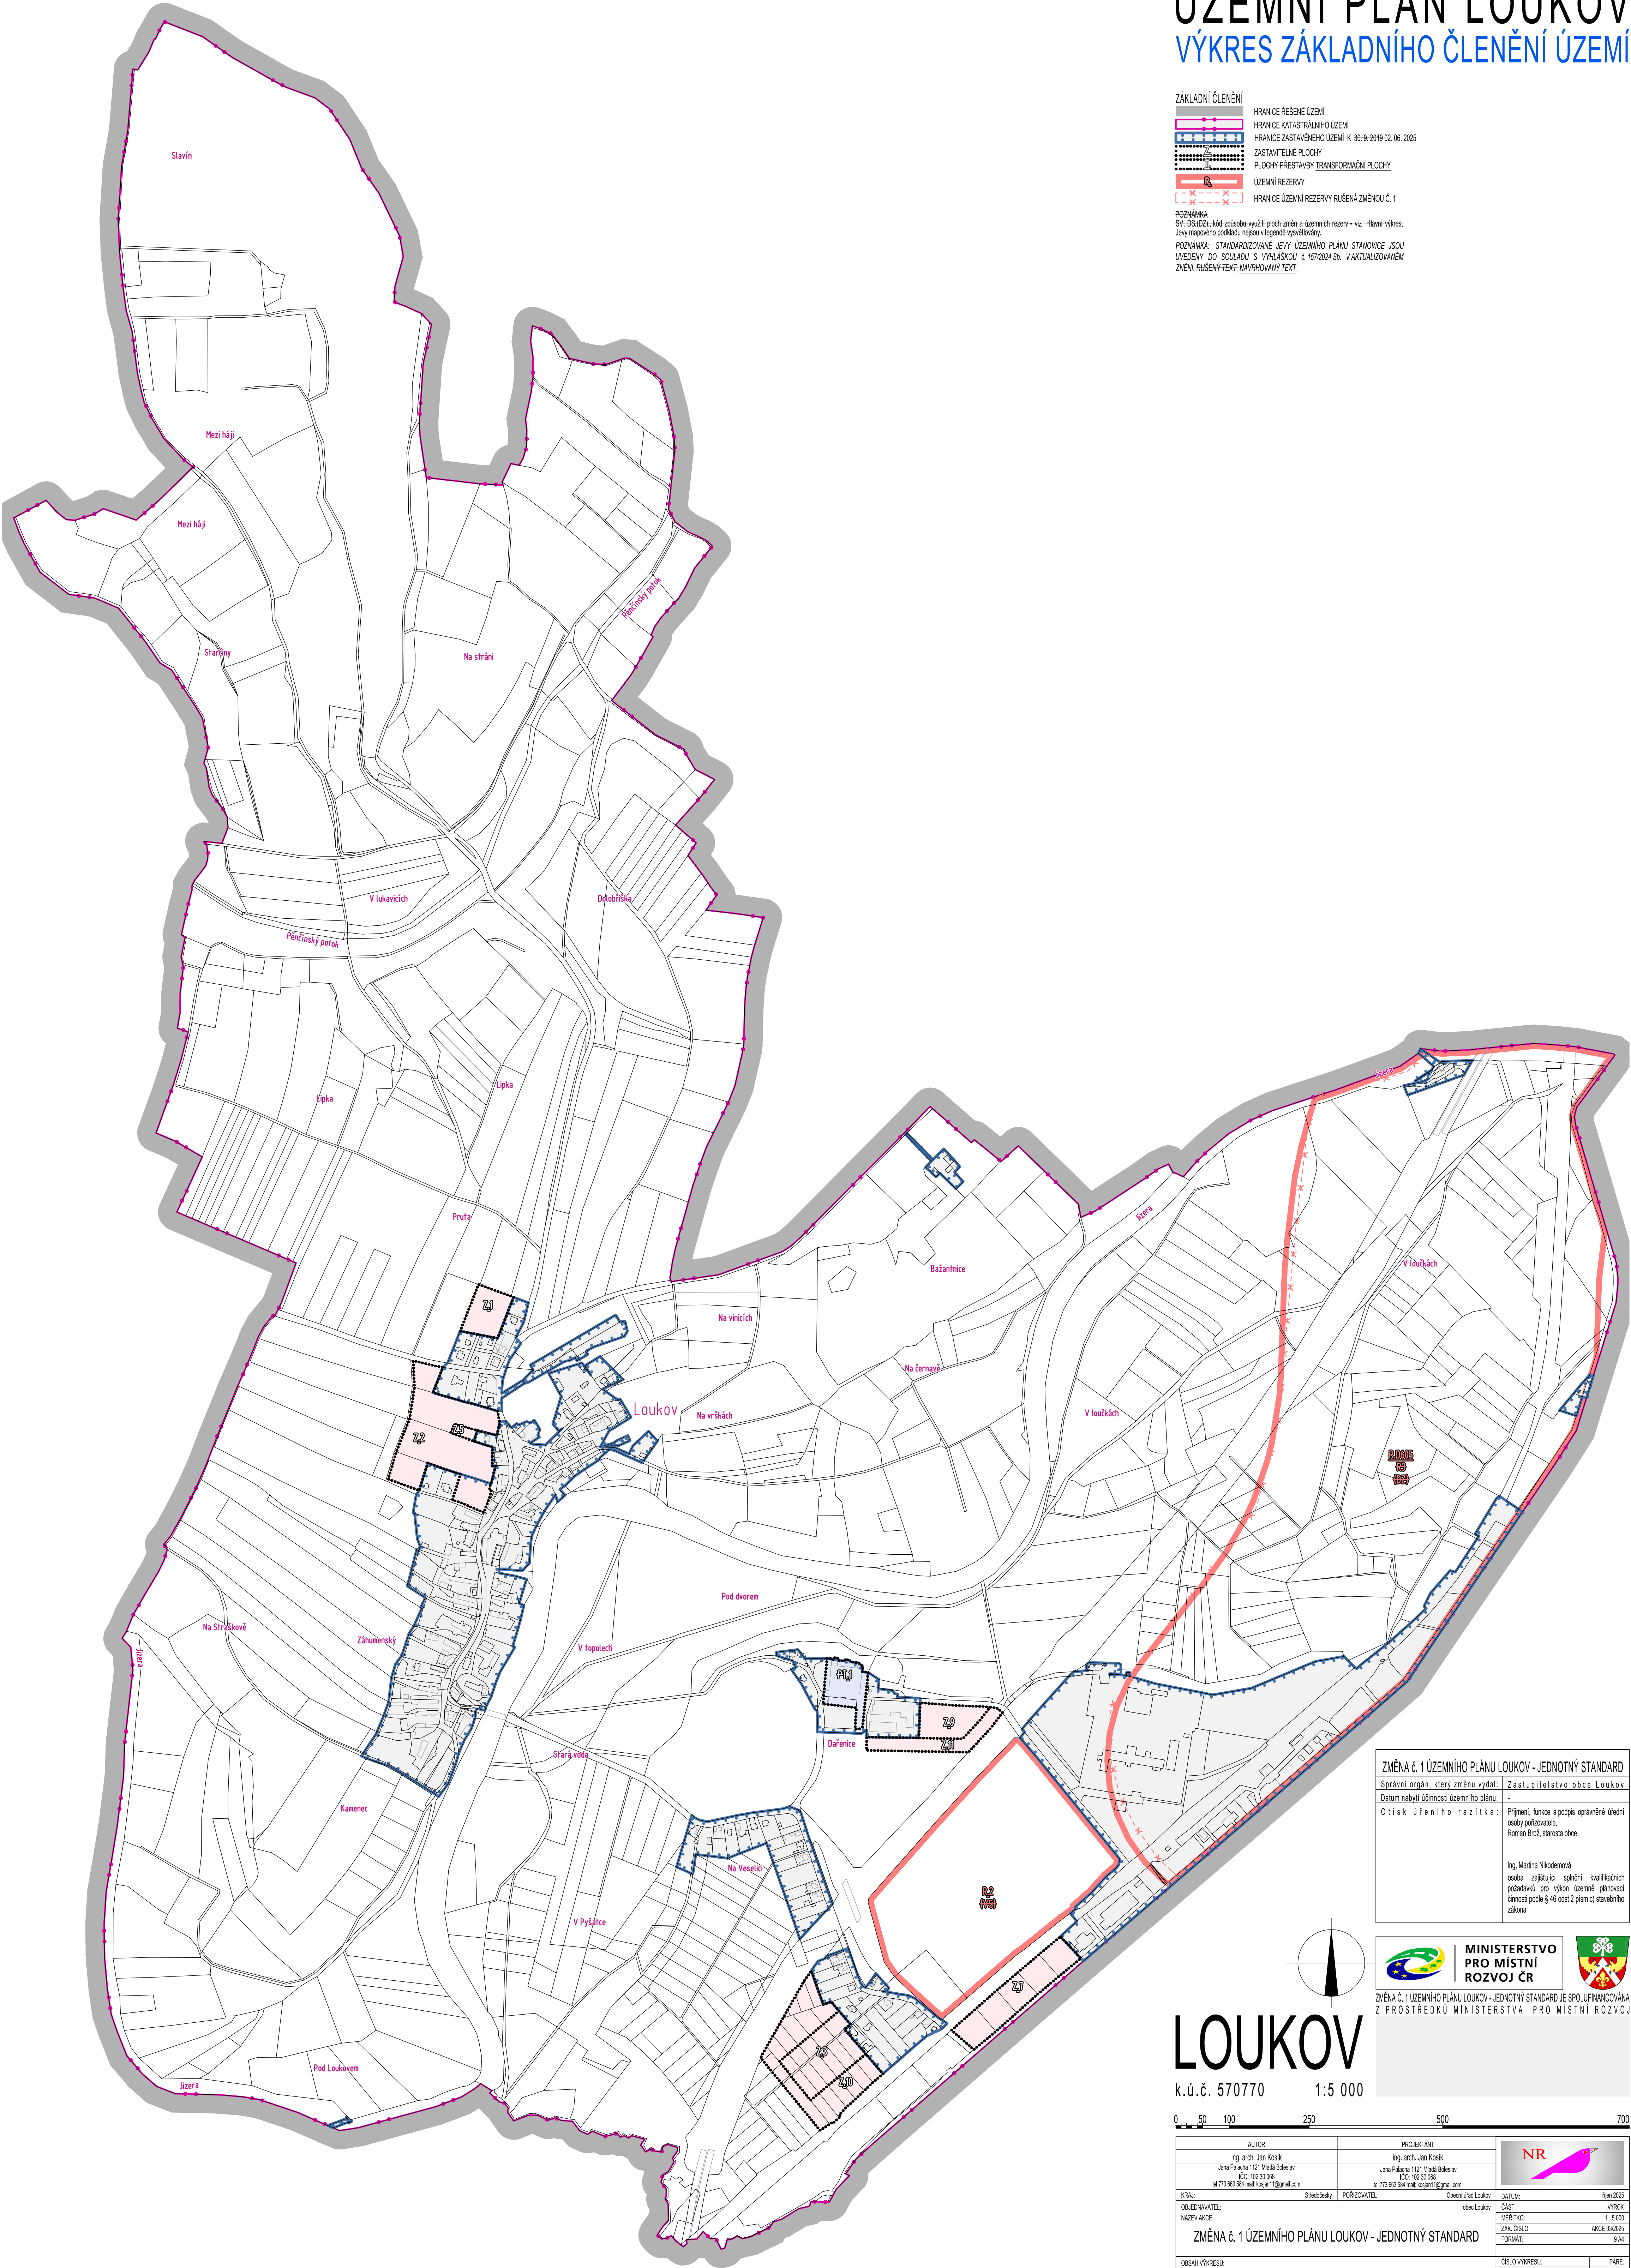

ZMĚNA č. 1 ÚZEMNÍHO PLÁNU LOUKOV - JEDNOTNÝ STANDARD

Správní orgán, který změnu vydal: Zastupitelstvo obce Loukov

Datum nabytí účinnosti územního plánu: -

Otisk úředního razítka: Přijetí, funkce a podpis oprávněné úřední osoby pořizovatele, Roman Brož, starosta obce

Ing. Martina Nikodemová
osoba zajišťující splnění kvalifikačních požadavků pro výkon územní plánovací činnosti podle § 46 odst. 2 písm. c) stavebního zákona



ZMĚNA č. 1 ÚZEMNÍHO PLÁNU LOUKOV - JEDNOTNÝ STANDARD JE SPOLUFINANCOVÁNA Z PROSTŘEDKŮ MINISTERSTVA PRO MÍSTNÍ ROZVOJ

LOUKOV

k.ú.č. 570770 1:5 000

0 50 100 250 500 700		AUTOR Ing. arch. Jan Kocík Jana Palackého 1121 Mladá Boleslav IČO: 102 30 098 tel 773 863 584 mail kocikjan1@gmail.com		PROJEKTANT Ing. arch. Jan Kocík Jana Palackého 1121 Mladá Boleslav IČO: 102 30 098 tel 773 863 584 mail kocikjan1@gmail.com		OBJEDNAVATEL NÁZEV AKCE: ZMĚNA č. 1 ÚZEMNÍHO PLÁNU LOUKOV - JEDNOTNÝ STANDARD		PORUČOVATEL Obec Loukov		DATUM: ČÁST: MĚŘÍTKO: ZAK. ČÍSLO: FORMÁT:		list 2025 VÝKRES 1:5 000 AKCE 03/2025 9 A4		OBSAH VÝKRESU: VÝKRES ZÁKLADNÍHO ČLENĚNÍ		ČÍSLO VÝKRESU: V1		PARE:	
----------------------	--	--	--	---	--	---	--	----------------------------	--	---	--	--	--	---	--	----------------------	--	-------	--

URBANISTICKÁ KONCEPCE A KONCEPCE USPOŘÁDÁNÍ KRAJINY



ÚP připouští rozvoj dopravní infrastruktury v celém území v souladu s podmínkami využití ploch s rozdílným způsobem využití

ÚP připouští rozvoj technické infrastruktury v celém území v souladu s podmínkami využití ploch s rozdílným způsobem využití.

ÚP pripouští rozvoj občanského vybavení v celém území v souladu s podmínkami využití ploch s rozdílným způsobem využití.

ÚP připouští rozvoj veřejných prostranství v ZÚ a zastavitelných plochách v souladu s podmínkami využití ploch s rozdílnými

PLOCHY S ROZDÍLNÝM ZPŮSOBEM VYUŽITÍ

BLOK IV SMÍŠENÉ VÝROBNÍ

BLOKOVÝ DOPRAVNÍ INFRASTRUKTURY

PLOCHY TECHNICKÉ INFRASTRUKTURY

PLOCHY ZEMEDĚLSKE	
ZEMĚDĚLSKÉ PLOCHY	
17.11	

PLOCHY SMIEŠNE NEZASTAVENÉHO UZEMÍ KRAJINNE

NSprv MU

V loučkách



Figure 1

01

	osoba zajišťující splnění kvalifikačních
--	--

ZMENA C.1 UZEMNÍHO PLÁNU LOUKOV - JEDNOTNÝ STANDARD JE SPOLUFINANCOVÁNA Z PROSTŘEDKŮ MINISTERSTVA PRO MÍSTNÍ ROZVOJ

LOOKING

tel:773 663 584 mail: kosjan11@gmail.com	tel:773 663 584 mail: kosjan11@gmail.com	
MPA	MPA	MPA

--	--

k.ú.č. 570770 1:5 000



AUTOR ing. arch. Jan Kosík Jana Palachova 1121 Mladá Boleslav ICO: 162 30 068 tel.773 963 354 e-mail: kosajnt@gmail.com		PROJEKTANT ing. arch. Jan Kosík Jana Palachova 1121 Mladá Boleslav ICO: 162 30 068 tel.773 963 354 e-mail: kosajnt@gmail.com			
KRAJ:	Středočeský	PORÝZOVATEL	Obecnost úřad Loukov obec Loukov	DATUM:	říjen 2005
OBJEDNÁVATEL:				ČÁST:	VÝKRES
NÁZEV AKCE:				MĚRÍTKO:	1 : 5 000
ZMĚNA č. 1 ÚZEMNÍHO PLÁNU LOUKOV - JEDNOTNÝ STANDARD				ZK. ČÍSLO:	AKCE 002025
				FORMÁT:	9 x H
OBSAH VÝKRESU:				ČÍSLO VÝKRESU:	PÁRE:
HLAVNÍ VÝKRES				V2	