

ÚZEMNÍ PLÁN LOUKOV HLAVNÍ VÝKRES

URBANISTICKÁ KONCEPCE A KONCEPCE USPOŘÁDÁNÍ KRAJINY

KONCEPCE VEŘEJNÉ INFRASTRUKTURY

DOPRAVNÍ INFRASTRUKTURA		STAV	UZEMNÍ REZERVA
STABILIZOVANÉ	UZEMNÍ REZERVA	DS	BRÁZDĚNÍ DOPRAVA SILNICÍ
BRÁZDĚNÍ DOPRAVA DRÁŽNÍ	BRÁZDĚNÍ DOPRAVA DRÁŽNÍ	BRÁZDĚNÍ DOPRAVA DRÁŽNÍ	BRÁZDĚNÍ DOPRAVA DRÁŽNÍ
DÁLNIČNICE D10	SILNICE II. TŘÍDY	SILNICE III. TŘÍDY	CELOSTATNÍ ŽELEZNIČNÍ TRATĚ

ÚP přizpůsobí rozvoj dopravní infrastruktury v celém území v souladu s podmínkami využití ploch s rozdílným způsobem využití.

TECHNICKÁ INFRASTRUKTURA		STAV	UZEMNÍ REZERVA
STABILIZOVANÉ	UZEMNÍ REZERVA	VODOJEM	ČERPAČI STANICE VODOJEMU
VODOVOD	HANNALEŽE	ELEKTRICKÁ STANICE PRO TRANSFORMACI VN	ROZVODNA
MALÁ VODNÍ ELEKTRÁRNA	NADZEMNÍ ELEKTRICKÉ VEDENÍ VN	PLYNOVOD VTL	KOMUNIKAČNÍ ZARÍZENÍ
KOMUNIKAČNÍ VEDENÍ	RADIORADIOVÁ TRASA		

ÚP přizpůsobí rozvoj technické infrastruktury v celém území v souladu s podmínkami využití ploch s rozdílným způsobem využití.

OBČANSKÉ VYBAVENÍ		STAV	UZEMNÍ REZERVA
OV	VEŘEJNÁ INFRASTRUKTURA	OBČANSKÉ VYBAVENÍ	VEŘEJNÁ INFRASTRUKTURA
OH	VEŘEJNÉ FUNKČNÍ ZÁŘÍZENÍ MALÁ A STŘEDNÍ OBČANSKÉ VYBAVENÍ Komerční	OBČANSKÉ VYBAVENÍ	VEŘEJNÉ FUNKČNÍ ZÁŘÍZENÍ MALÁ A STŘEDNÍ OBČANSKÉ VYBAVENÍ Komerční
OX	HŘBITOVY	OBČANSKÉ VYBAVENÍ HŘBITOVY	OBČANSKÉ VYBAVENÍ HŘBITOVY

ÚP přizpůsobí rozvoj občanského vybavení v celém území v souladu s podmínkami využití ploch s rozdílným způsobem využití.

VEŘEJNÁ PROSTRANSTVÍ		STAV	UZEMNÍ REZERVA
PV PU	VEŘEJNÁ PROSTRANSTVÍ VŠEOBECNĚ	VEŘEJNÁ PROSTRANSTVÍ VŠEOBECNĚ	VEŘEJNÁ PROSTRANSTVÍ VŠEOBECNĚ
ZV ZD	VEŘEJNÁ ZELENĚ	ZELENĚ POKROVÁ A PARKOVÉ UPRAVENÁ	ZELENĚ POKROVÁ A PARKOVÉ UPRAVENÁ

ÚP přizpůsobí rozvoj veřejných prostranství v ZU a zastavěných plochách v souladu s podmínkami využití ploch s rozdílným způsobem využití.

Územní rezerva
Celé řešené území je součástí Rozvojové zóny ÚSES Praha-Liberec hraniční č. 1 (Náměstí, Pátek - 601/2) (Zpráva) zóny mapového podkladu mapy v legendě vyvedlých.

ZÁKLADNÍ ČLENĚNÍ	
HRANICE ŘEŠENÉ ÚZEMÍ	HRANICE KATASTRÁLNÍHO ÚZEMÍ
HRANICE ZASTAVĚNÉHO ÚZEMÍ	ZASTAVITELNÉ PLOCHY
PLOCHY PŘESTAVBY TRANSFORMAČNÍ PLOCHY	ÚZEMNÍ SYSTÉM EKOLOGICKÉ STABILITY

PLOCHY S ROZDÍLNÝM ZPŮSOBEM VYUŽITÍ	
PLOCHY STABILIZOVANÉ	PLOCHY ZMĚN NÁVRHOVÉ
BV	BV
OV	OV
OH	OH
OX	OX
PV PU	PV PU
ZV ZD	ZV ZD
VD	VD
VZ	VZ
VK VE	VK VE
V5 HU	V5 HU
Z5 ZZ	Z5 ZZ
Z0	Z0
DS	DS
BRÁZDĚNÍ DOPRAVA DRÁŽNÍ	BRÁZDĚNÍ DOPRAVA DRÁŽNÍ
TI TW	TI TW
WU	WU
NE AU	NE AU
NE LU	NE LU
Nspro MU	Nspro MU


PLOCHY ÚZEMNÍCH REZERV		PLOCHY BYDLENÍ	
V	RODINNÝCH DOMŮCH - VENKOVSKÉ	BV	BYDLENÍ VENKOVSKÉ
V	RODINNÝCH DOMŮCH - VENKOVSKÉ	BV	BYDLENÍ VENKOVSKÉ
V	RODINNÝCH DOMŮCH - VENKOVSKÉ	BV	BYDLENÍ VENKOVSKÉ
V	RODINNÝCH DOMŮCH - VENKOVSKÉ	BV	BYDLENÍ VENKOVSKÉ

PLOCHY VEŘEJNÝCH PROSTRANSTVÍ	
PV PU	VEŘEJNÁ PROSTRANSTVÍ VŠEOBECNĚ
ZV ZD	VEŘEJNÁ ZELENĚ
ZV ZD	ZELENĚ POKROVÁ A PARKOVÉ UPRAVENÁ
VD	VEŘEJNÁ ZELENĚ
VZ	VEŘEJNÁ ZELENĚ
VK VE	VEŘEJNÁ ZELENĚ

PLOCHY SMÍŠENÉ VÝROBNÍ	
V5 HU	SMÍŠENÉ VÝROBNÍ VŠEOBECNĚ
Z5 ZZ	ZELENĚ POKROVÁ A PARKOVÉ UPRAVENÁ
Z0	ZELENĚ POKROVÁ A PARKOVÉ UPRAVENÁ

PLOCHY ZEMĚDĚLSKÉ	
NE LU	LESNÍ VŠEOBECNĚ
NE LU	LESNÍ VŠEOBECNĚ
Nspro MU	LESNÍ VŠEOBECNĚ

POZNÁMKA: STANDARDIZOVANÉ JEVI ÚZEMNÍHO PLÁNU STANOVICE JSOU UVEDENY DO SOULADU S VYHLÁŠKOU č. 151/2004 Sb. V AKTUALIZOVANÉM ZNĚNÍ. RUBENY-TEXT: NAVRHOVÁNY TEXT.

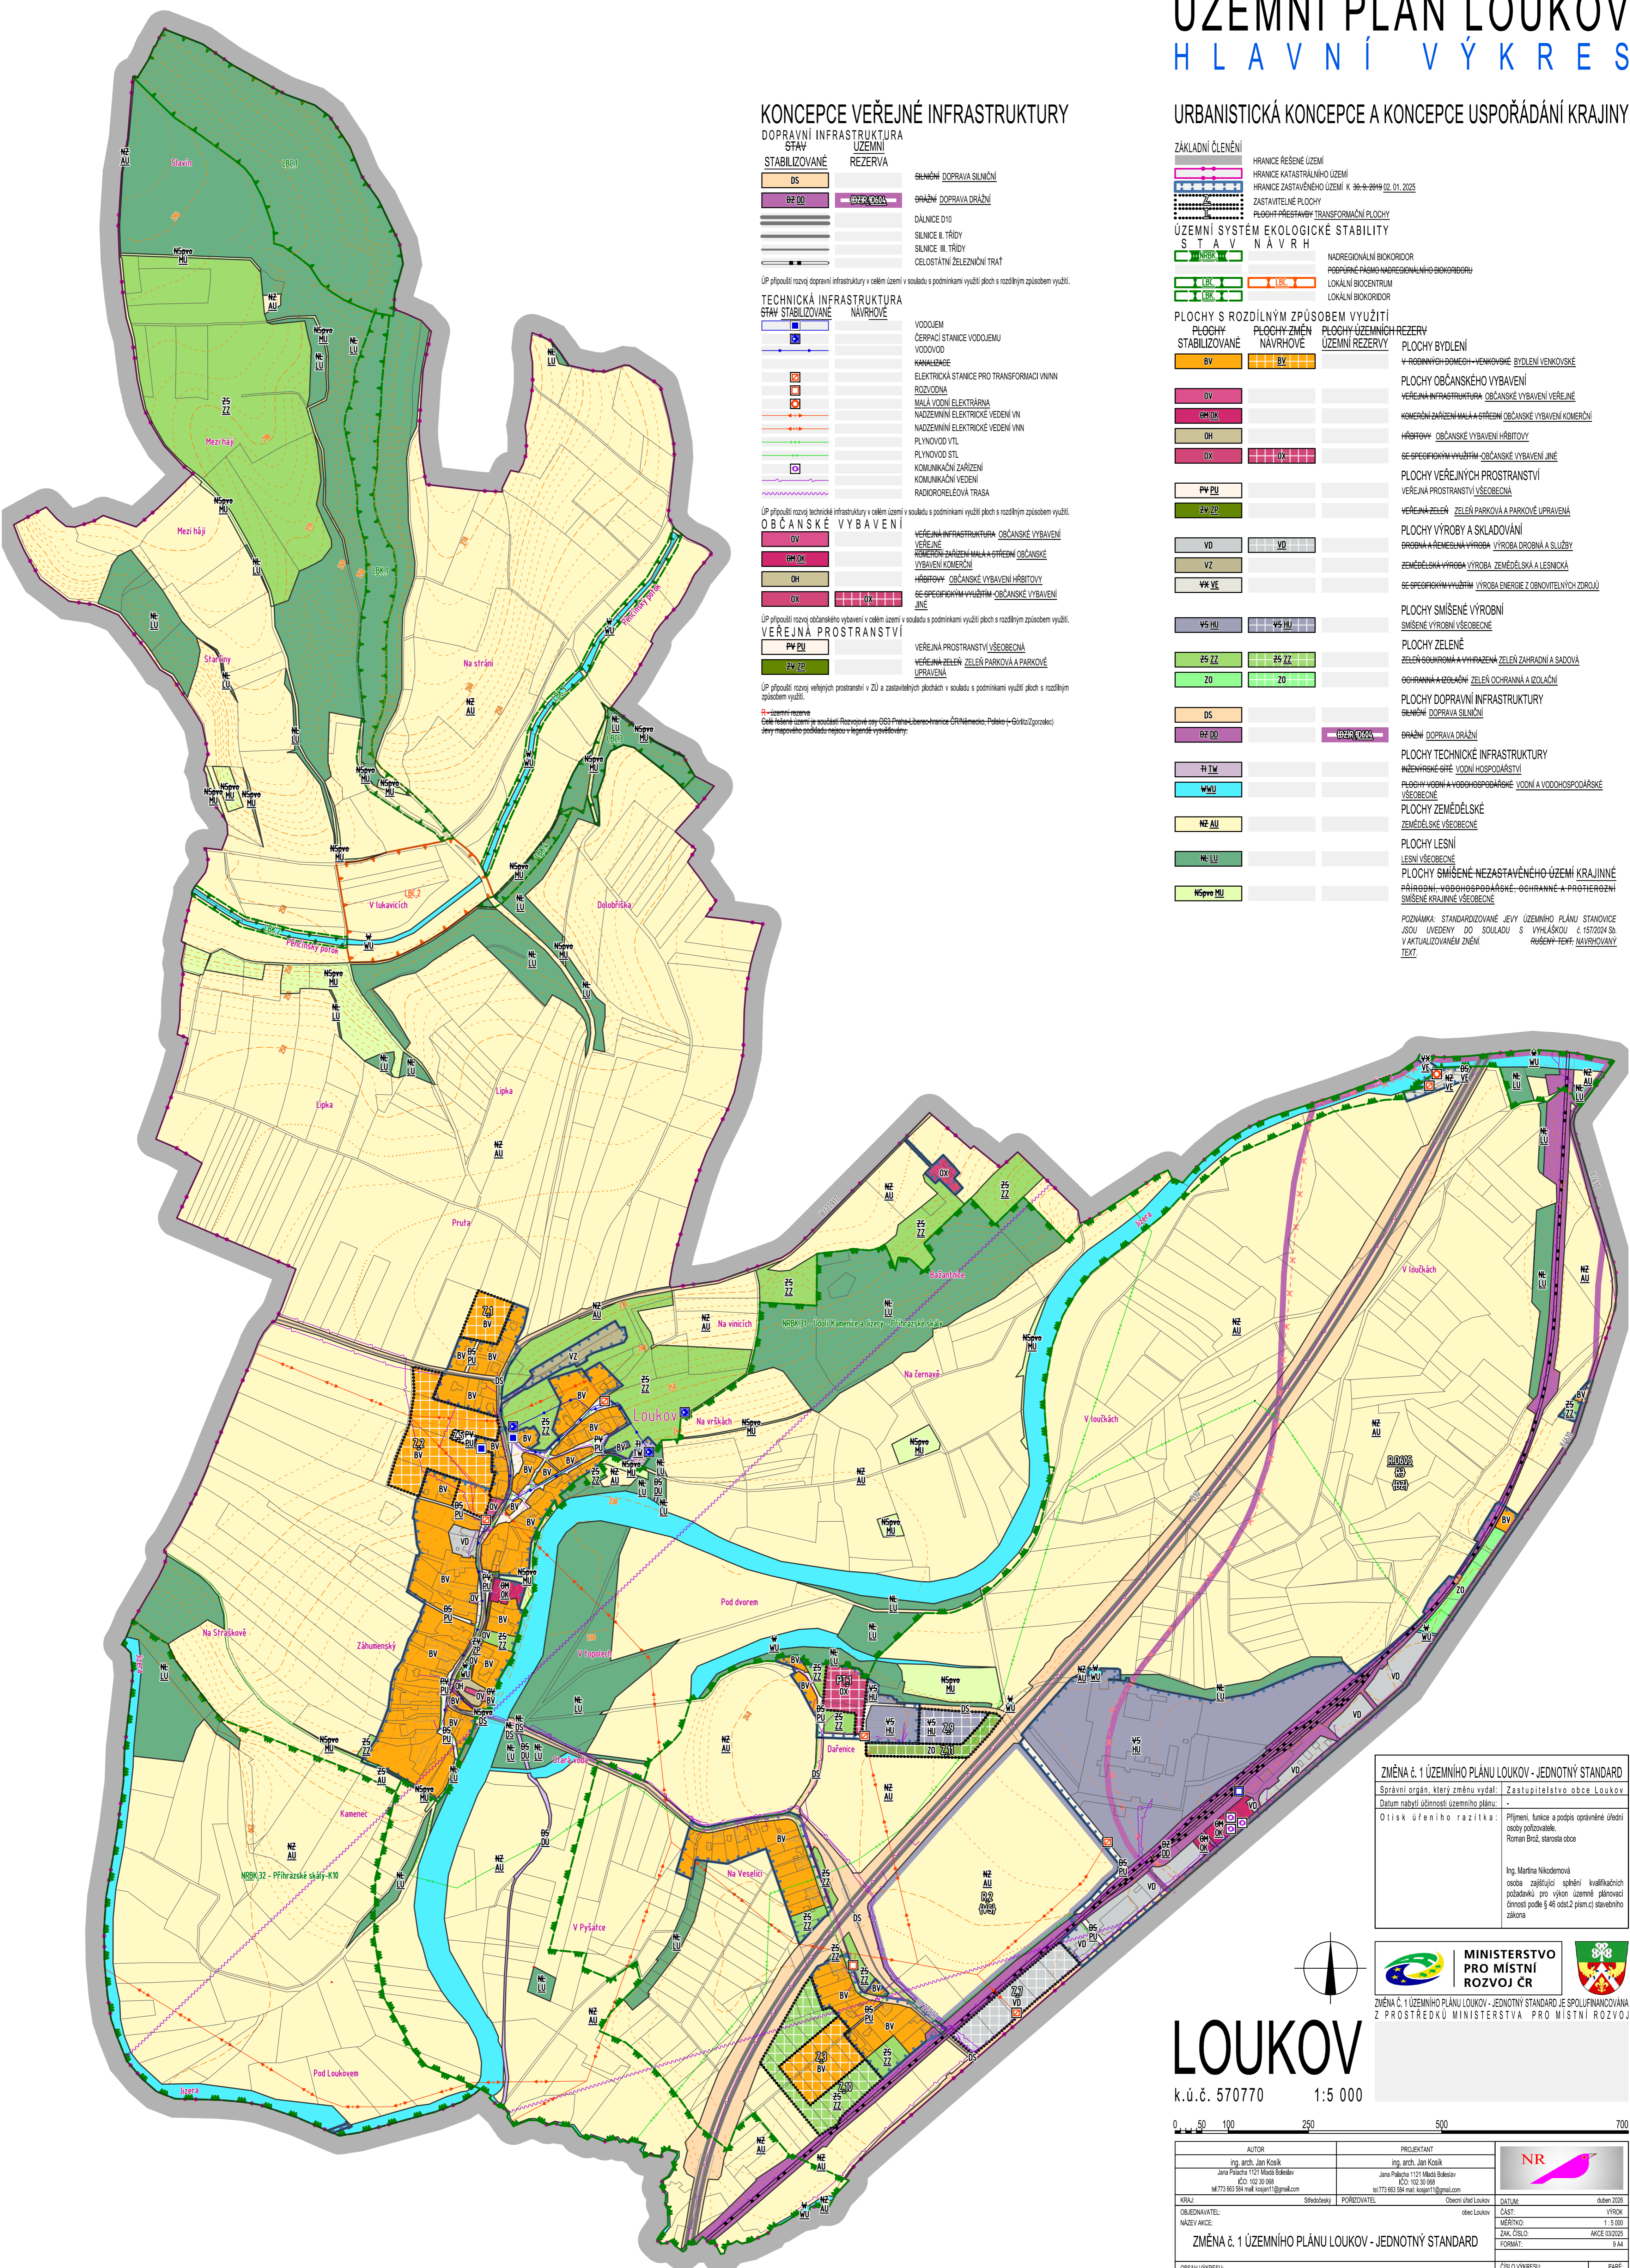

ZMĚNA č. 1 ÚZEMNÍHO PLÁNU LOUKOV - JEDNOTNÝ STANDARD
Správní orgán, který změnu vydal: Zastupitelstvo obce Loukov
Datum nabytí účinnosti územního plánu: -
Odkaz územního plánu: -
Příjemce a podpis oprávněné úřední osoby pořizovatele: Roman Brněš, starosta obce
Ing. Martina Nikodemová osoba zastávající státní kvalifikační požadavky pro výkon územního plánování dle § 46 odst. 2 písm. c) stavebního zákona



LOUKOV
k.ú.č. 570770 1:5 000

AUTOR Ing. arch. Jan Kosík Jana Palackého 1121 Mladá Boleslav IČO: 102 30 068 M 773 663 594 mail: kosjan1@gmail.com	PROJEKTANT Ing. arch. Jan Kosík Jana Palackého 1121 Mladá Boleslav IČO: 102 30 068 M 773 663 594 mail: kosjan1@gmail.com	ORIGINÁL Složitostní PORUČOVATEL Obec Loukov	ČÍSLO ČÁST MĚŘÍTKO ZAK. ČÍSLO FORMÁT	ČÍSLO ČÁST MĚŘÍTKO ZAK. ČÍSLO FORMÁT
ZMĚNA č. 1 ÚZEMNÍHO PLÁNU LOUKOV - JEDNOTNÝ STANDARD			ČÍSLO VÝKRESU V2	PARTE